



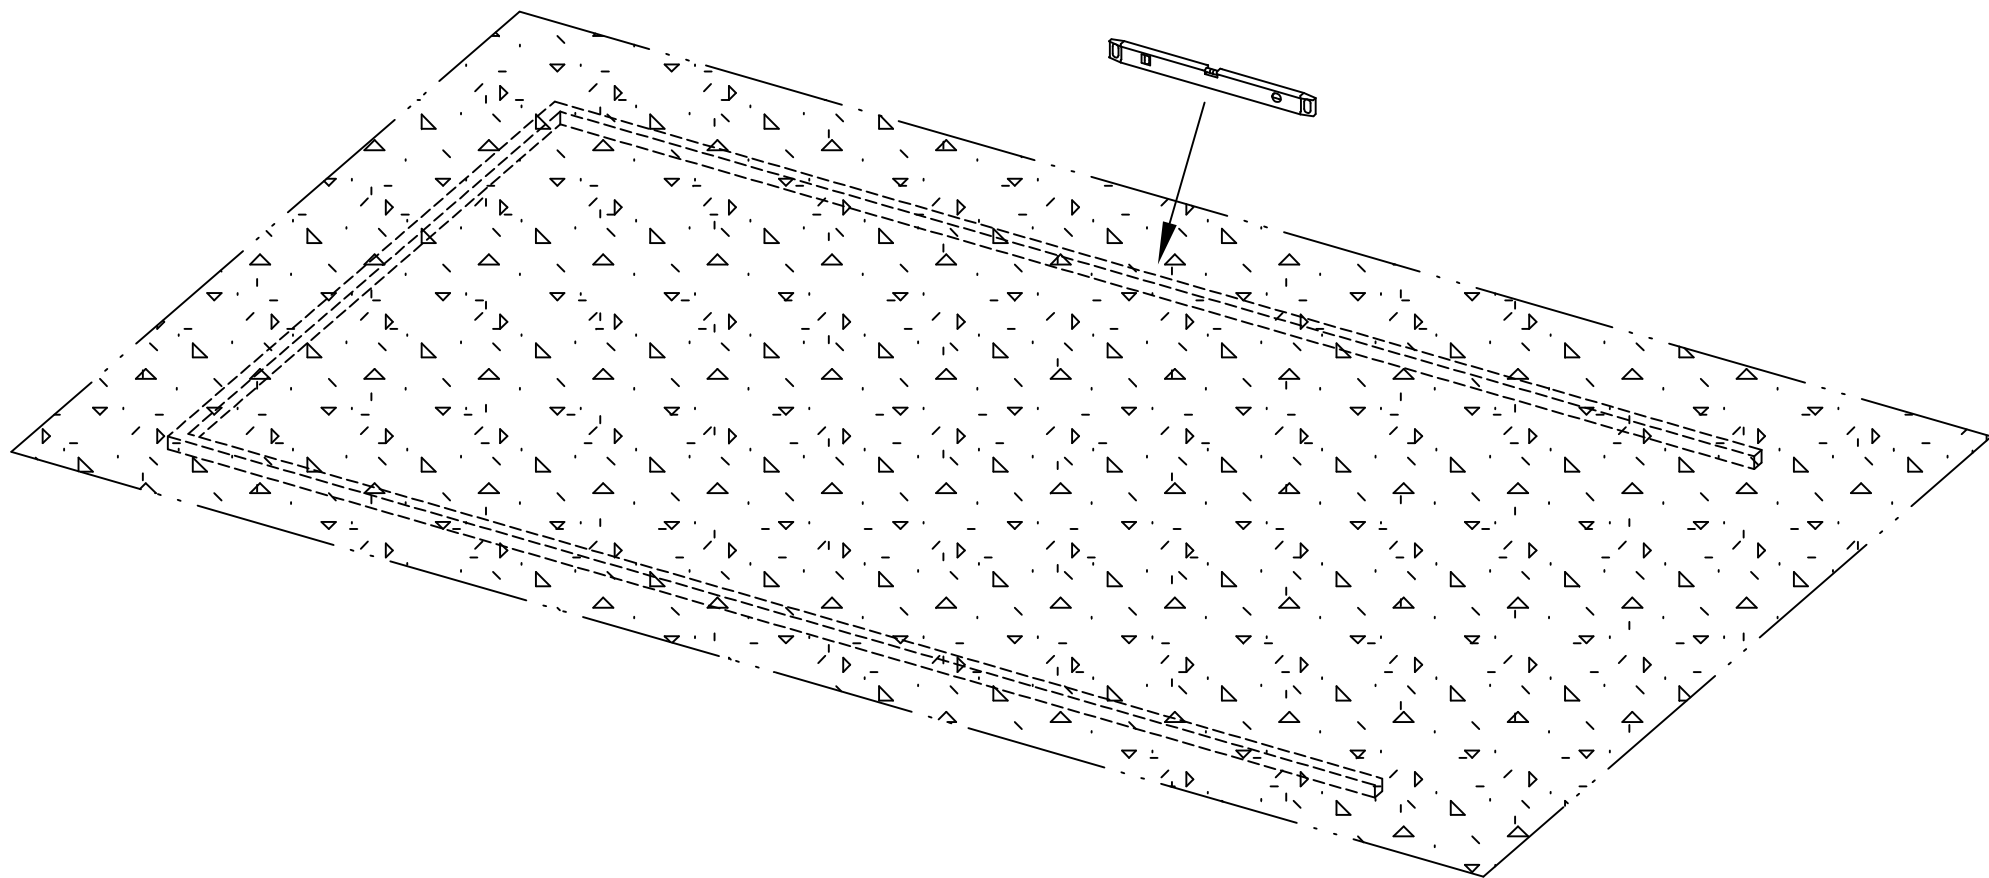


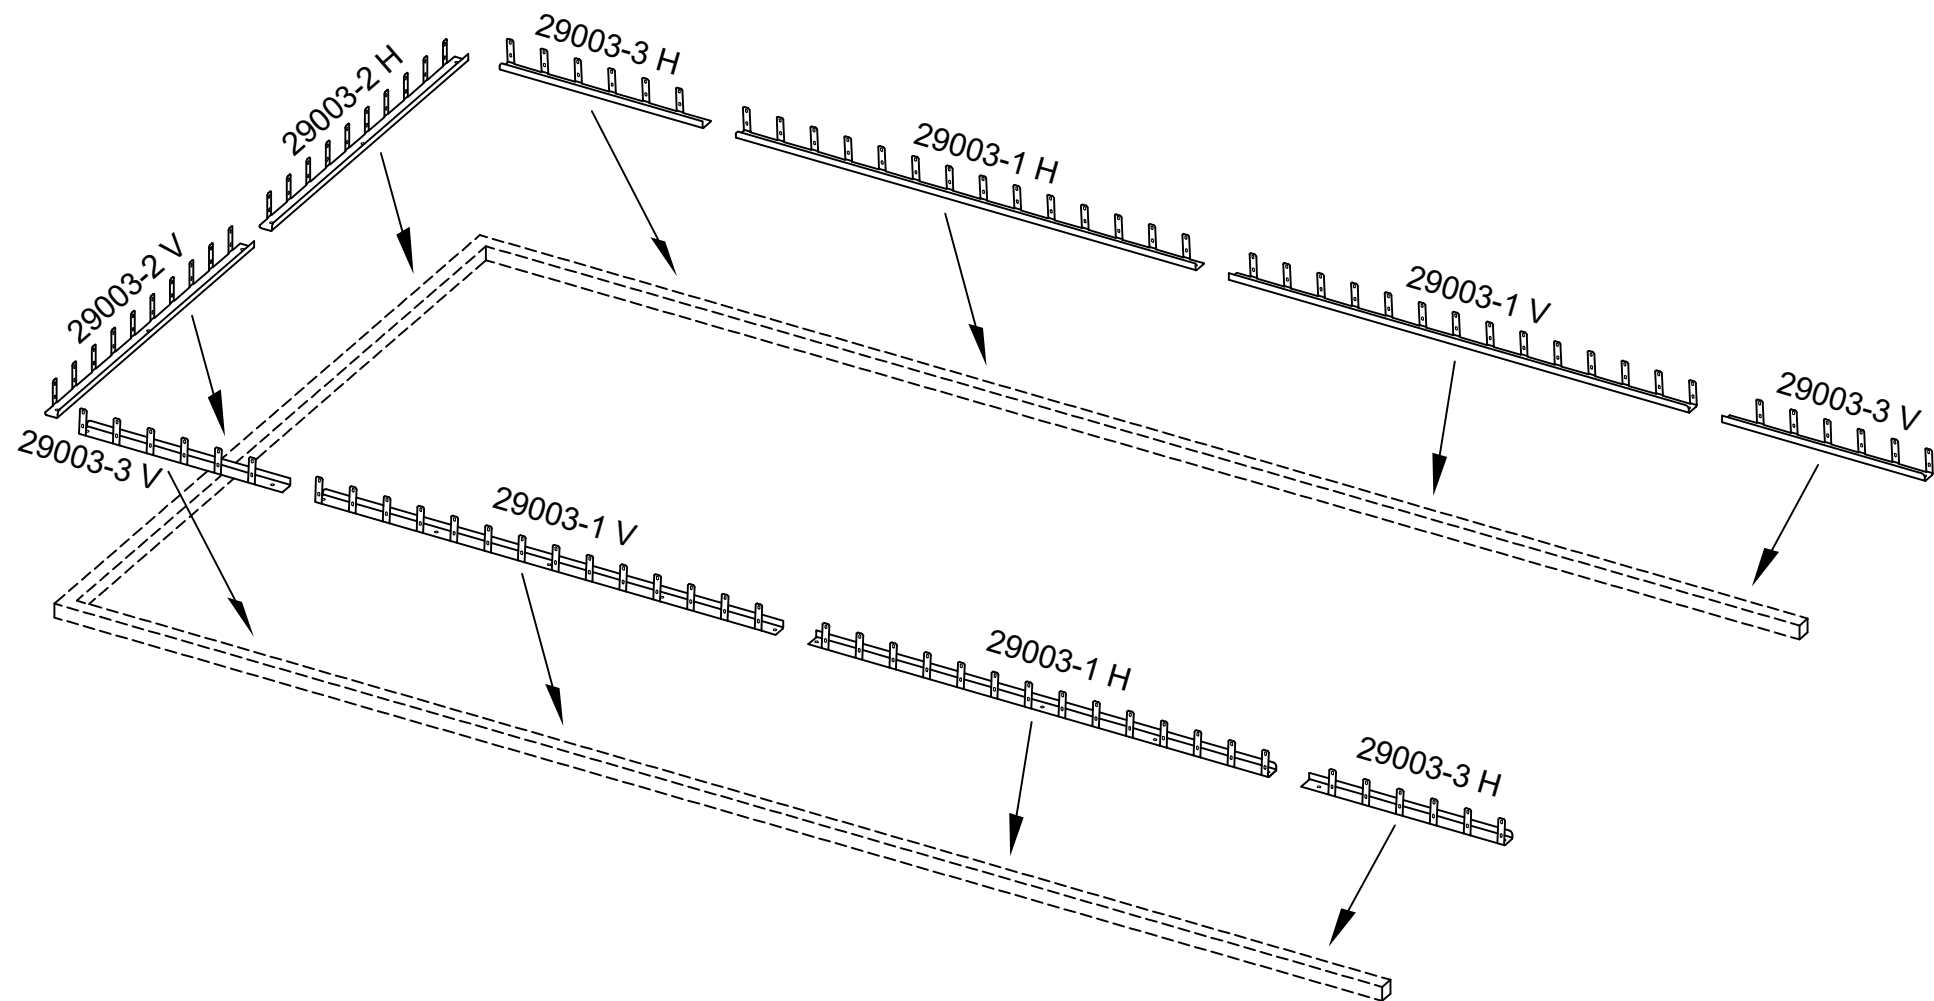


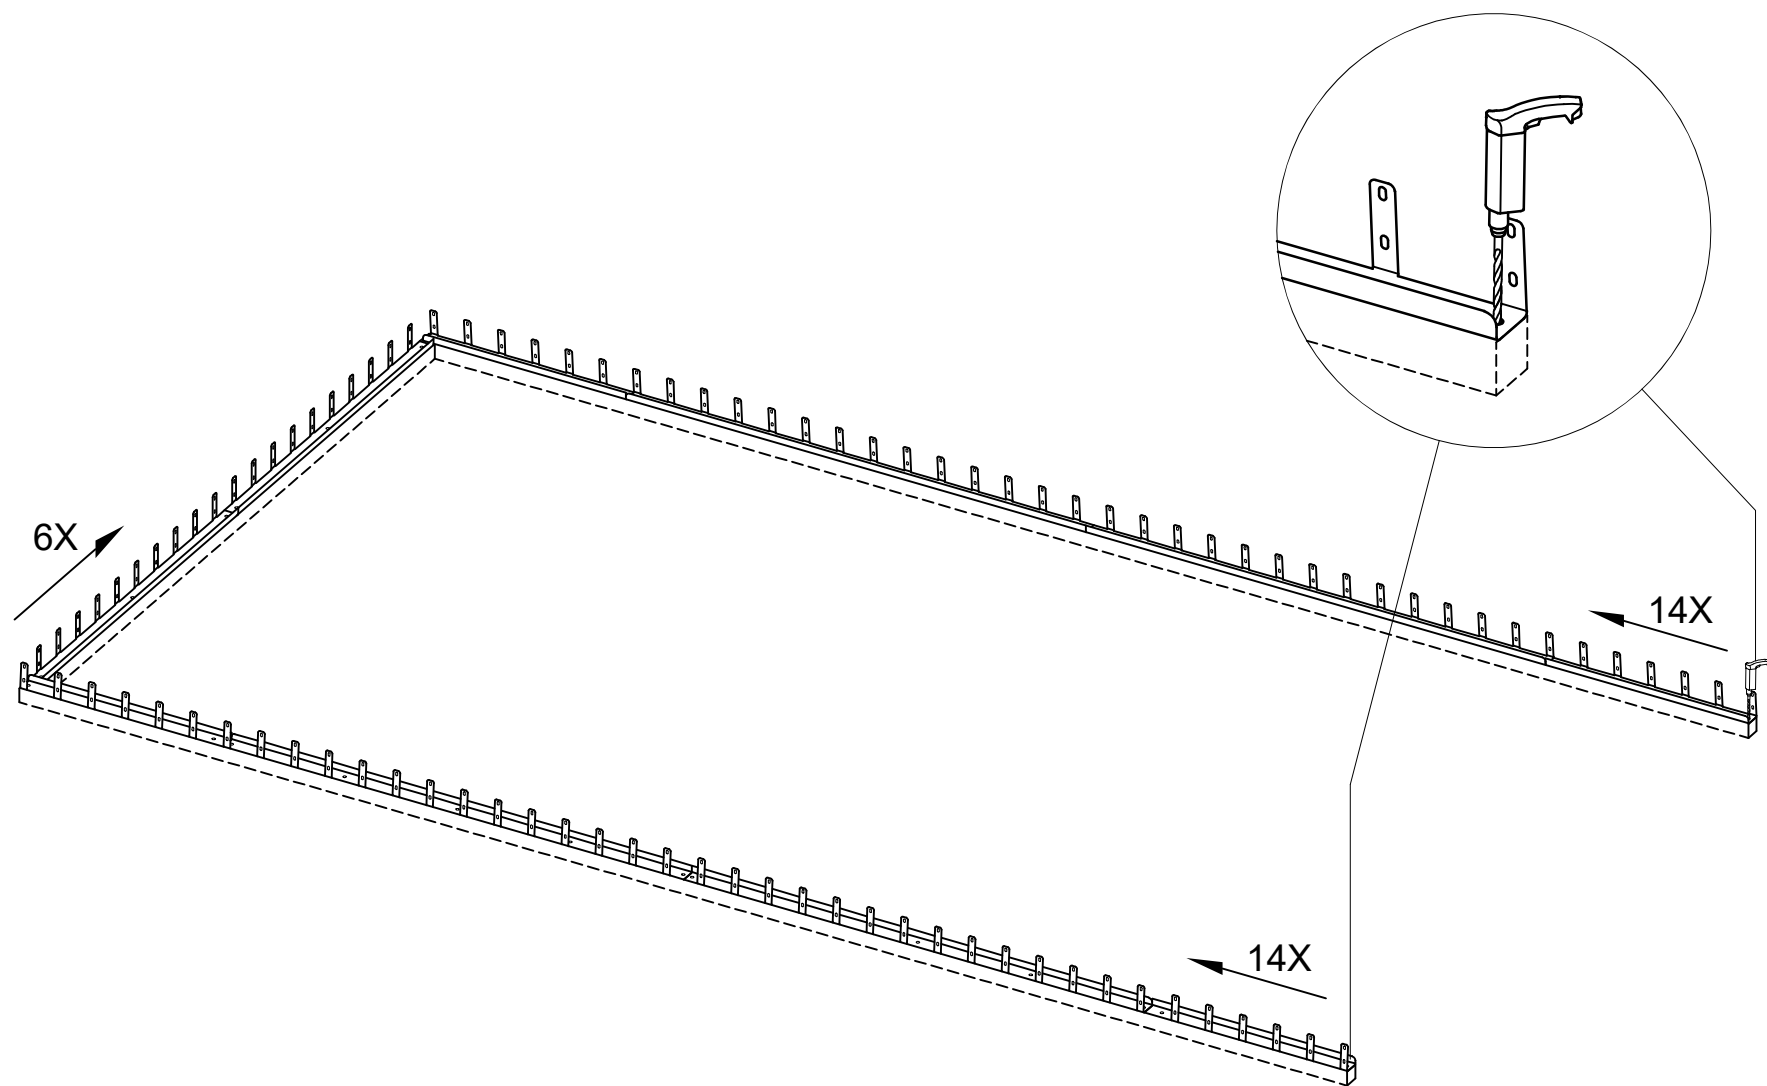

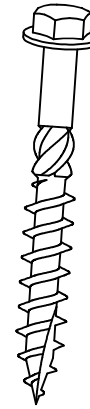

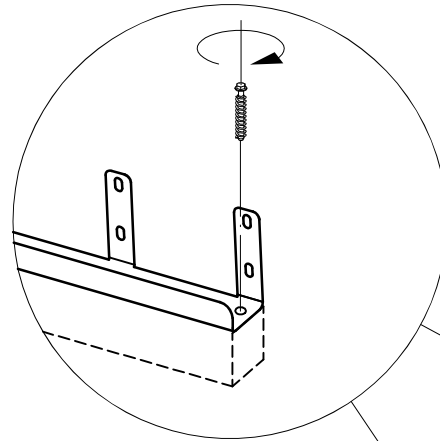


Träskruv SS-H
34X 12x100

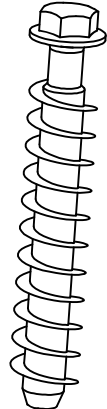



Betongskruv / Fläns C3
34X 12x110



Träskruv eller betongskruv beroende på underlag.

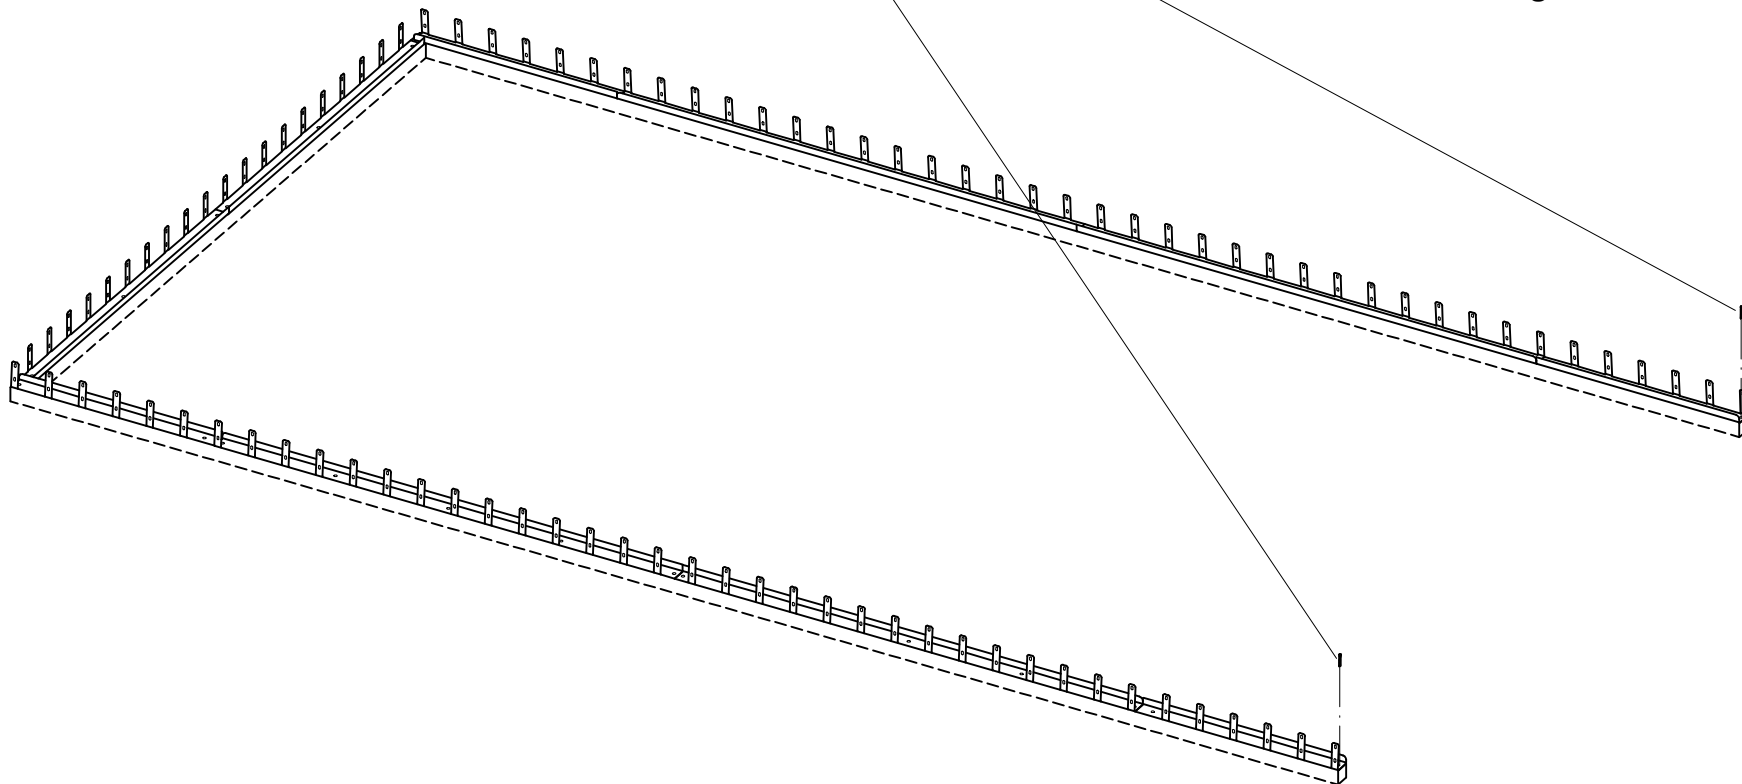


ALTERNATIV UTFÖRINGSFORM OM BÅGHALL PLACERAS PÅ MARK
2X JORDSPETT SATS ART NR. 29100-4

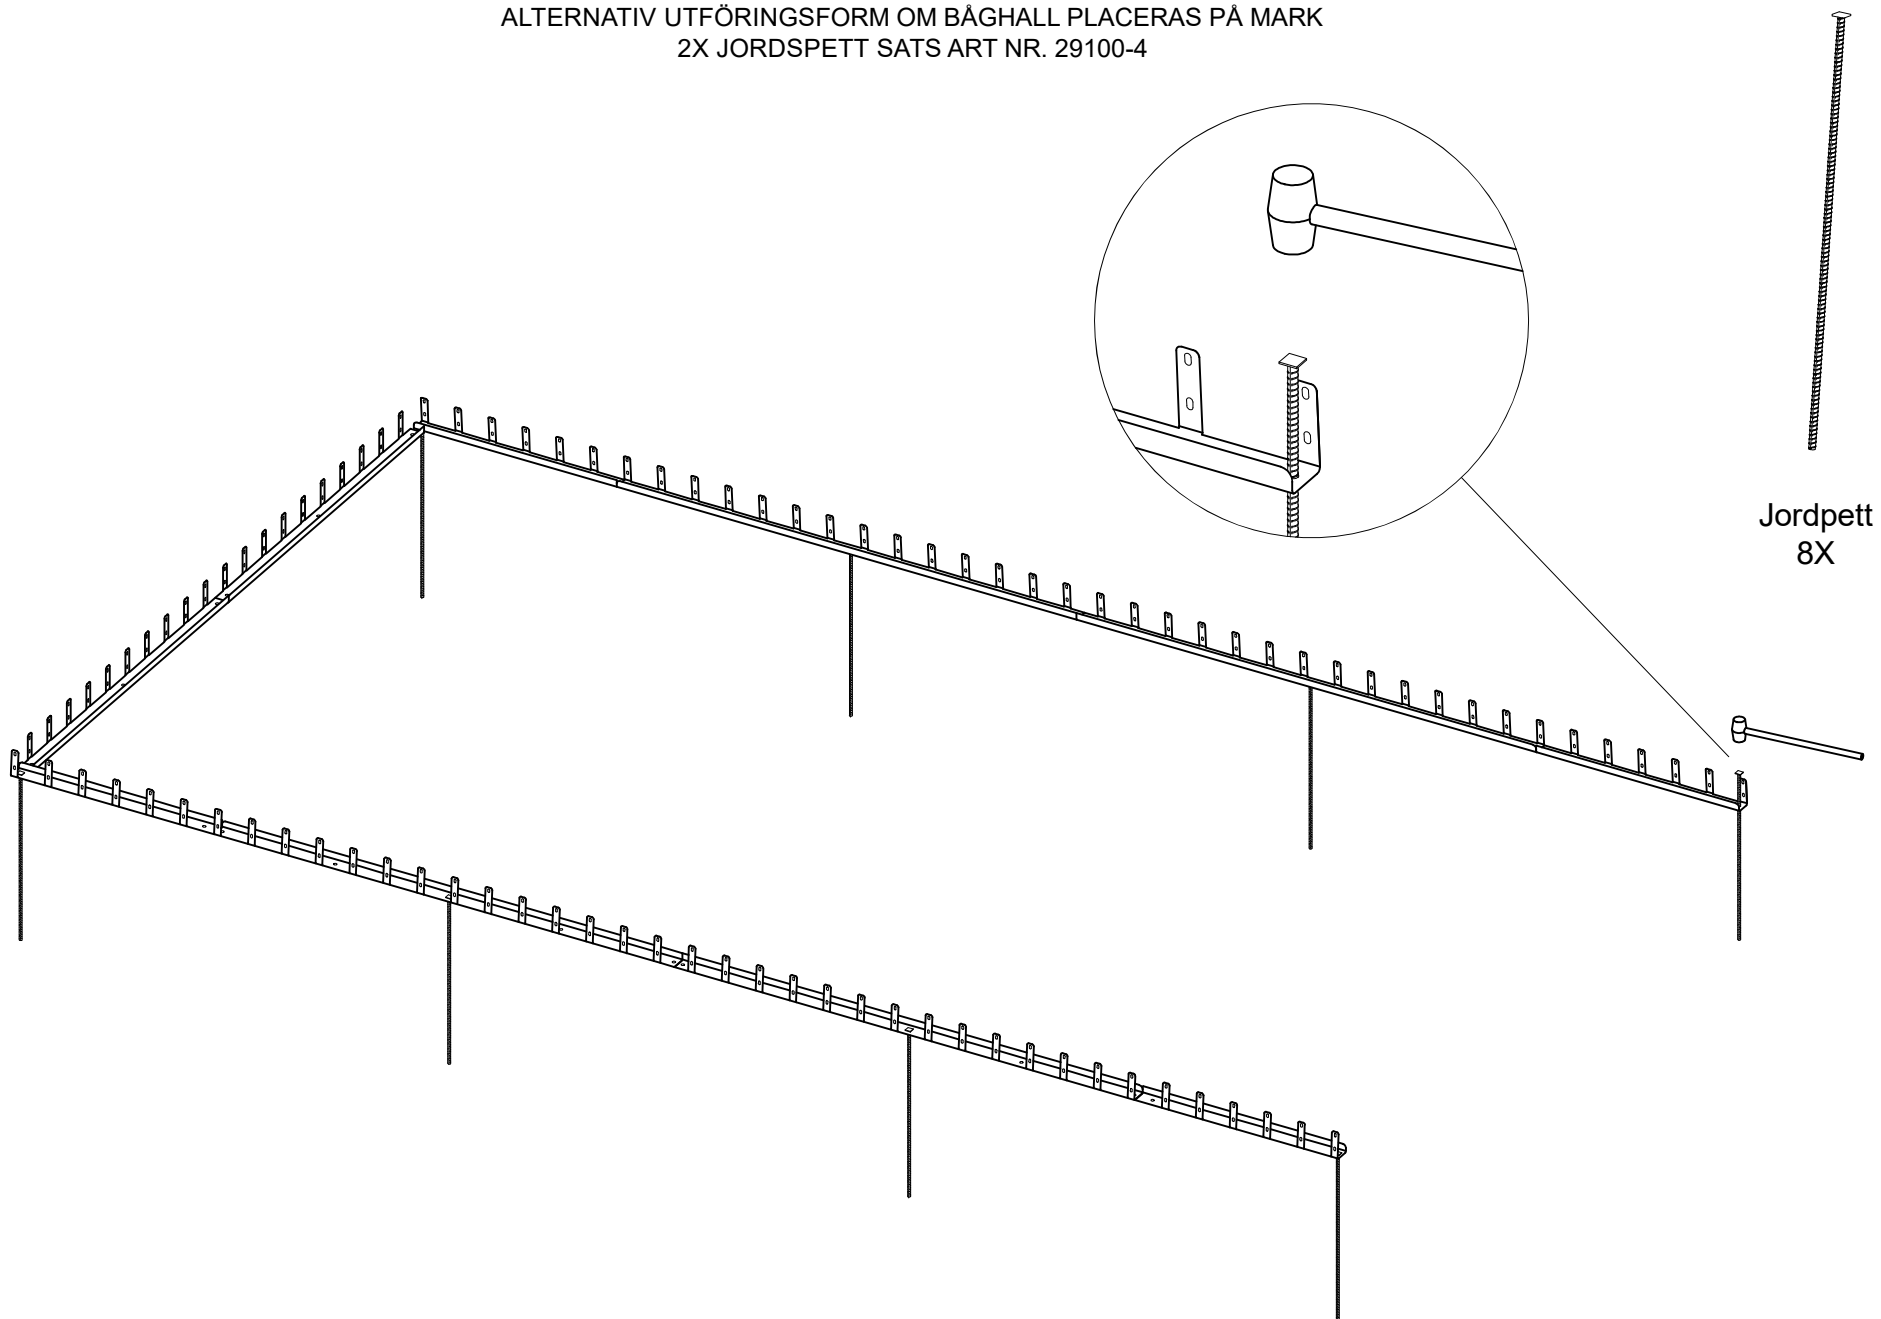

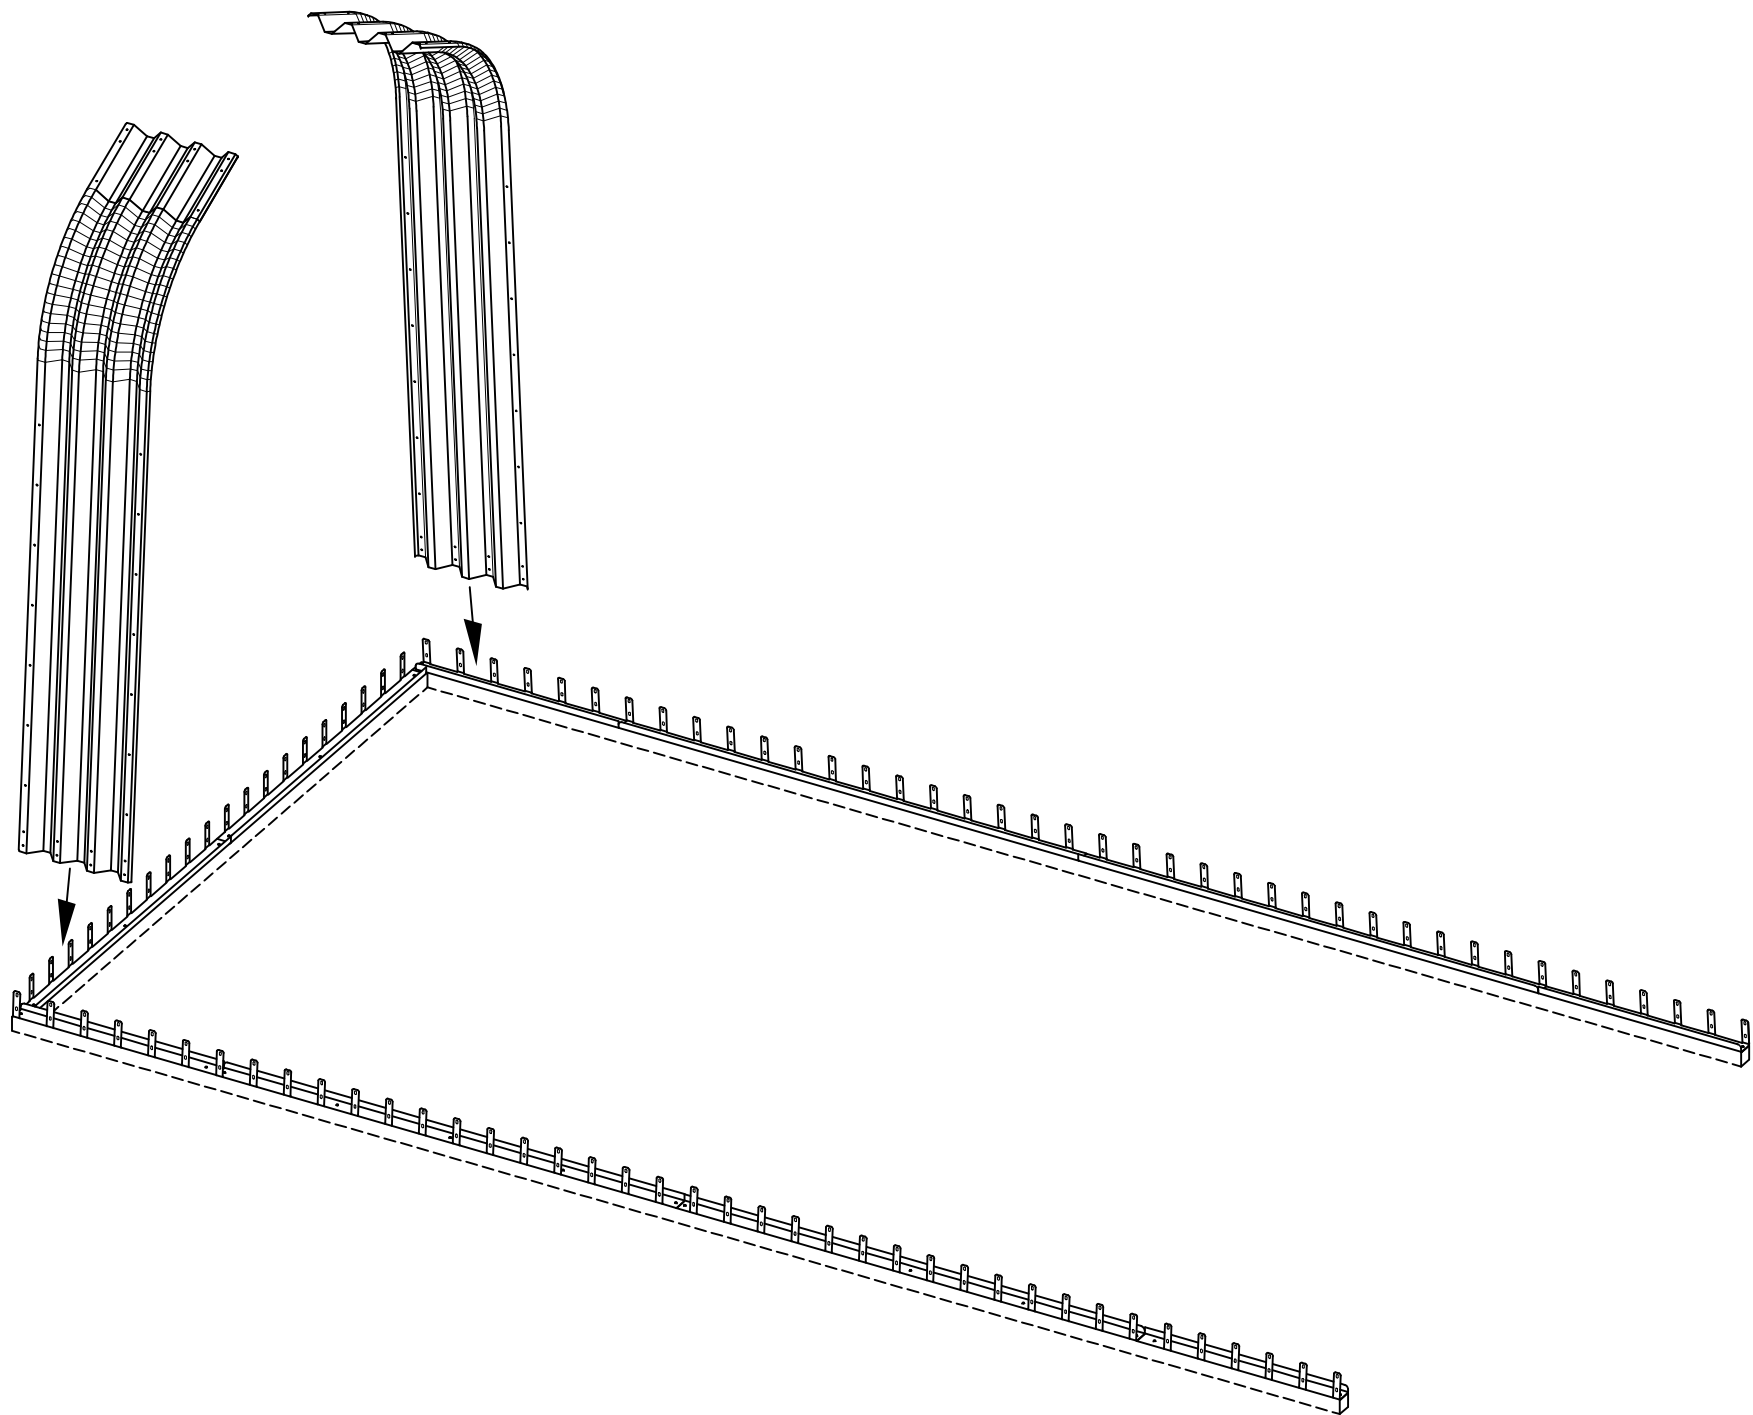


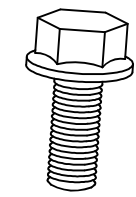
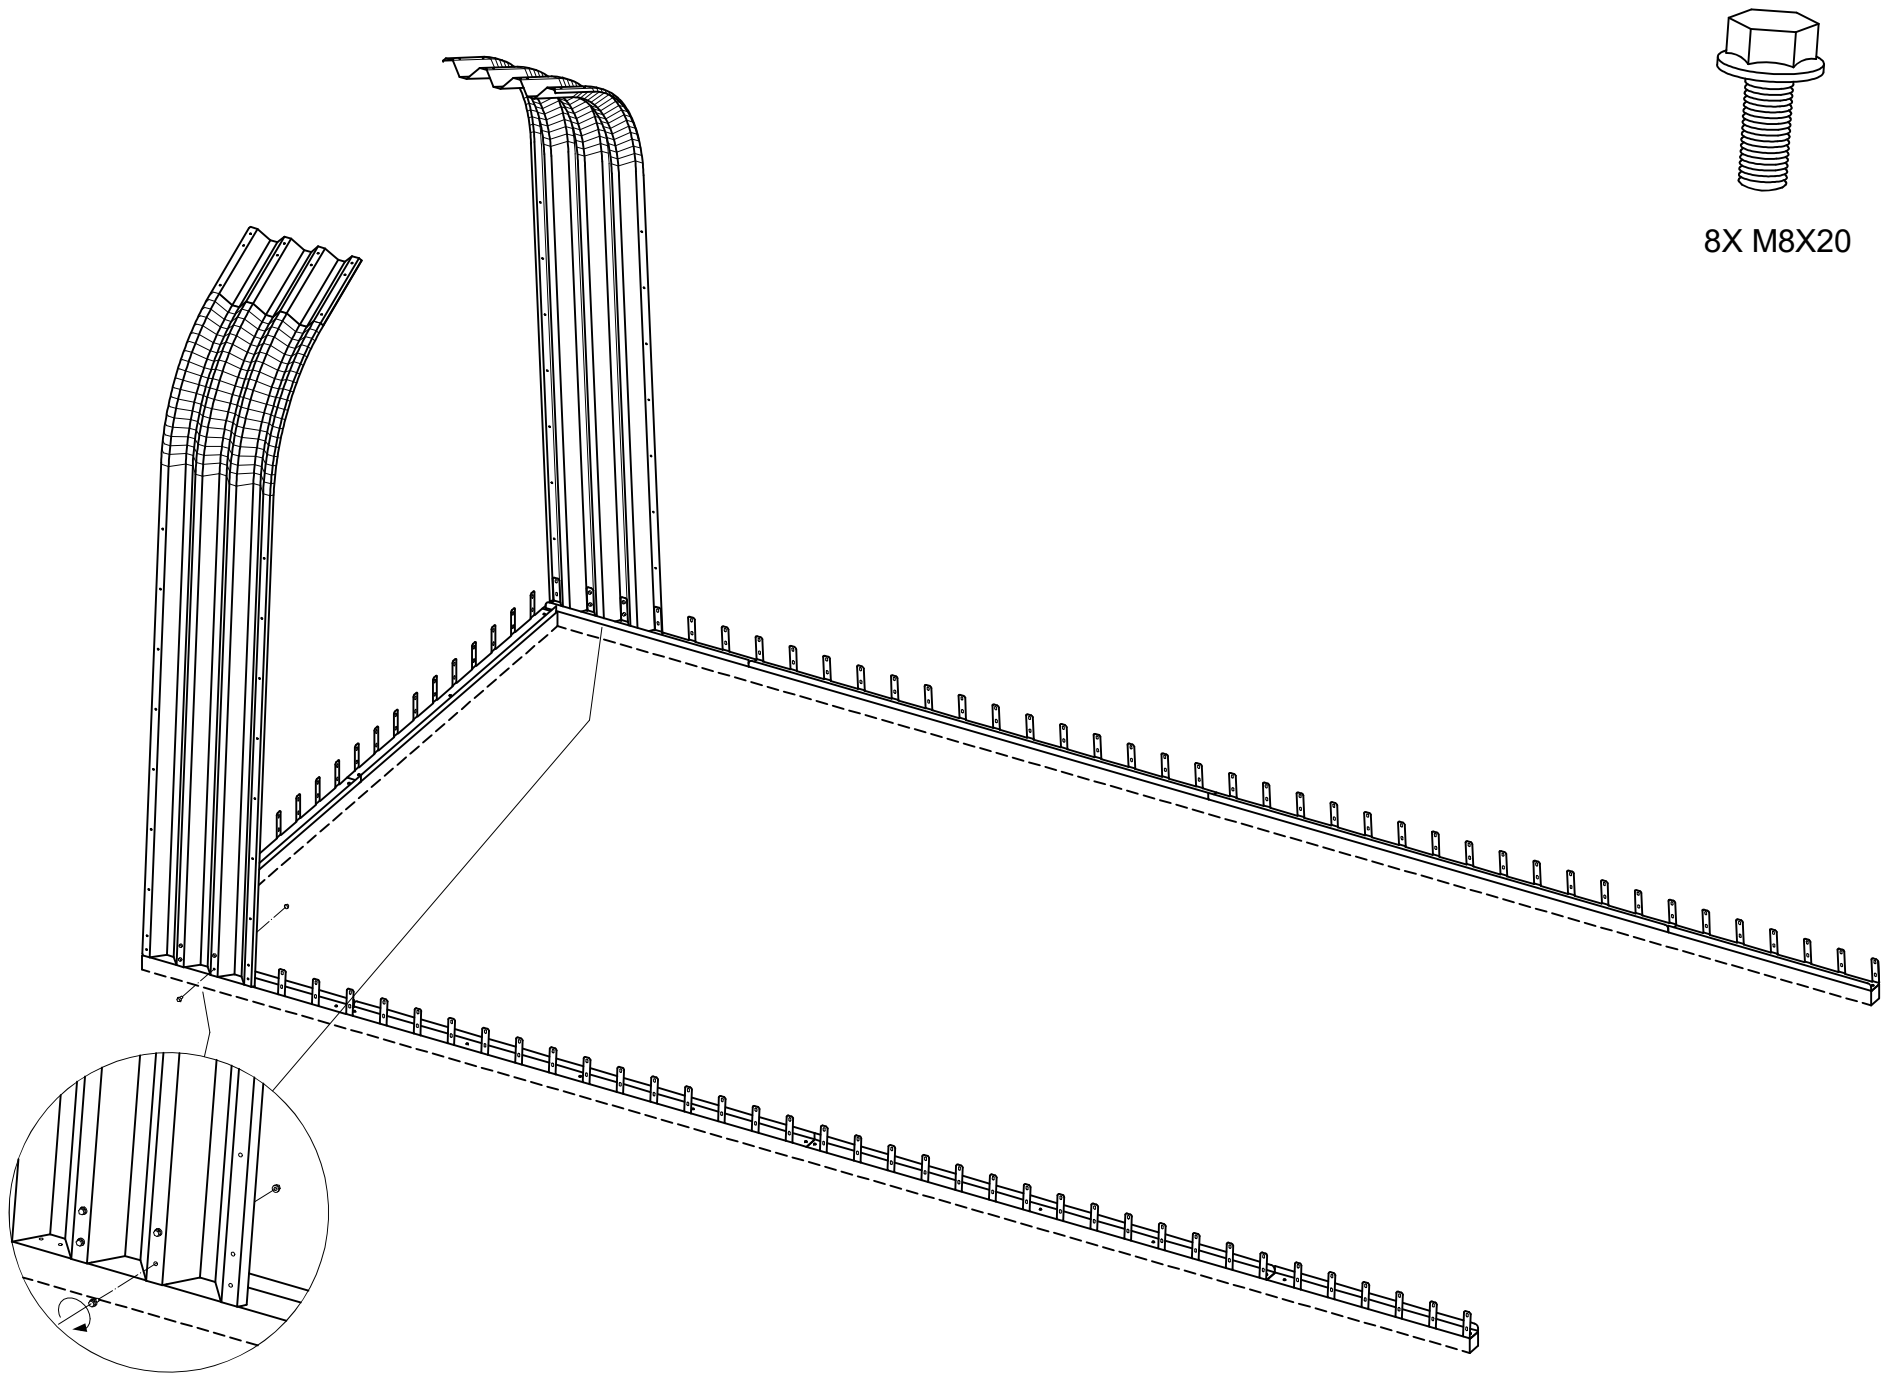


8X M8X20

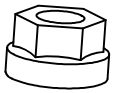


8X M8

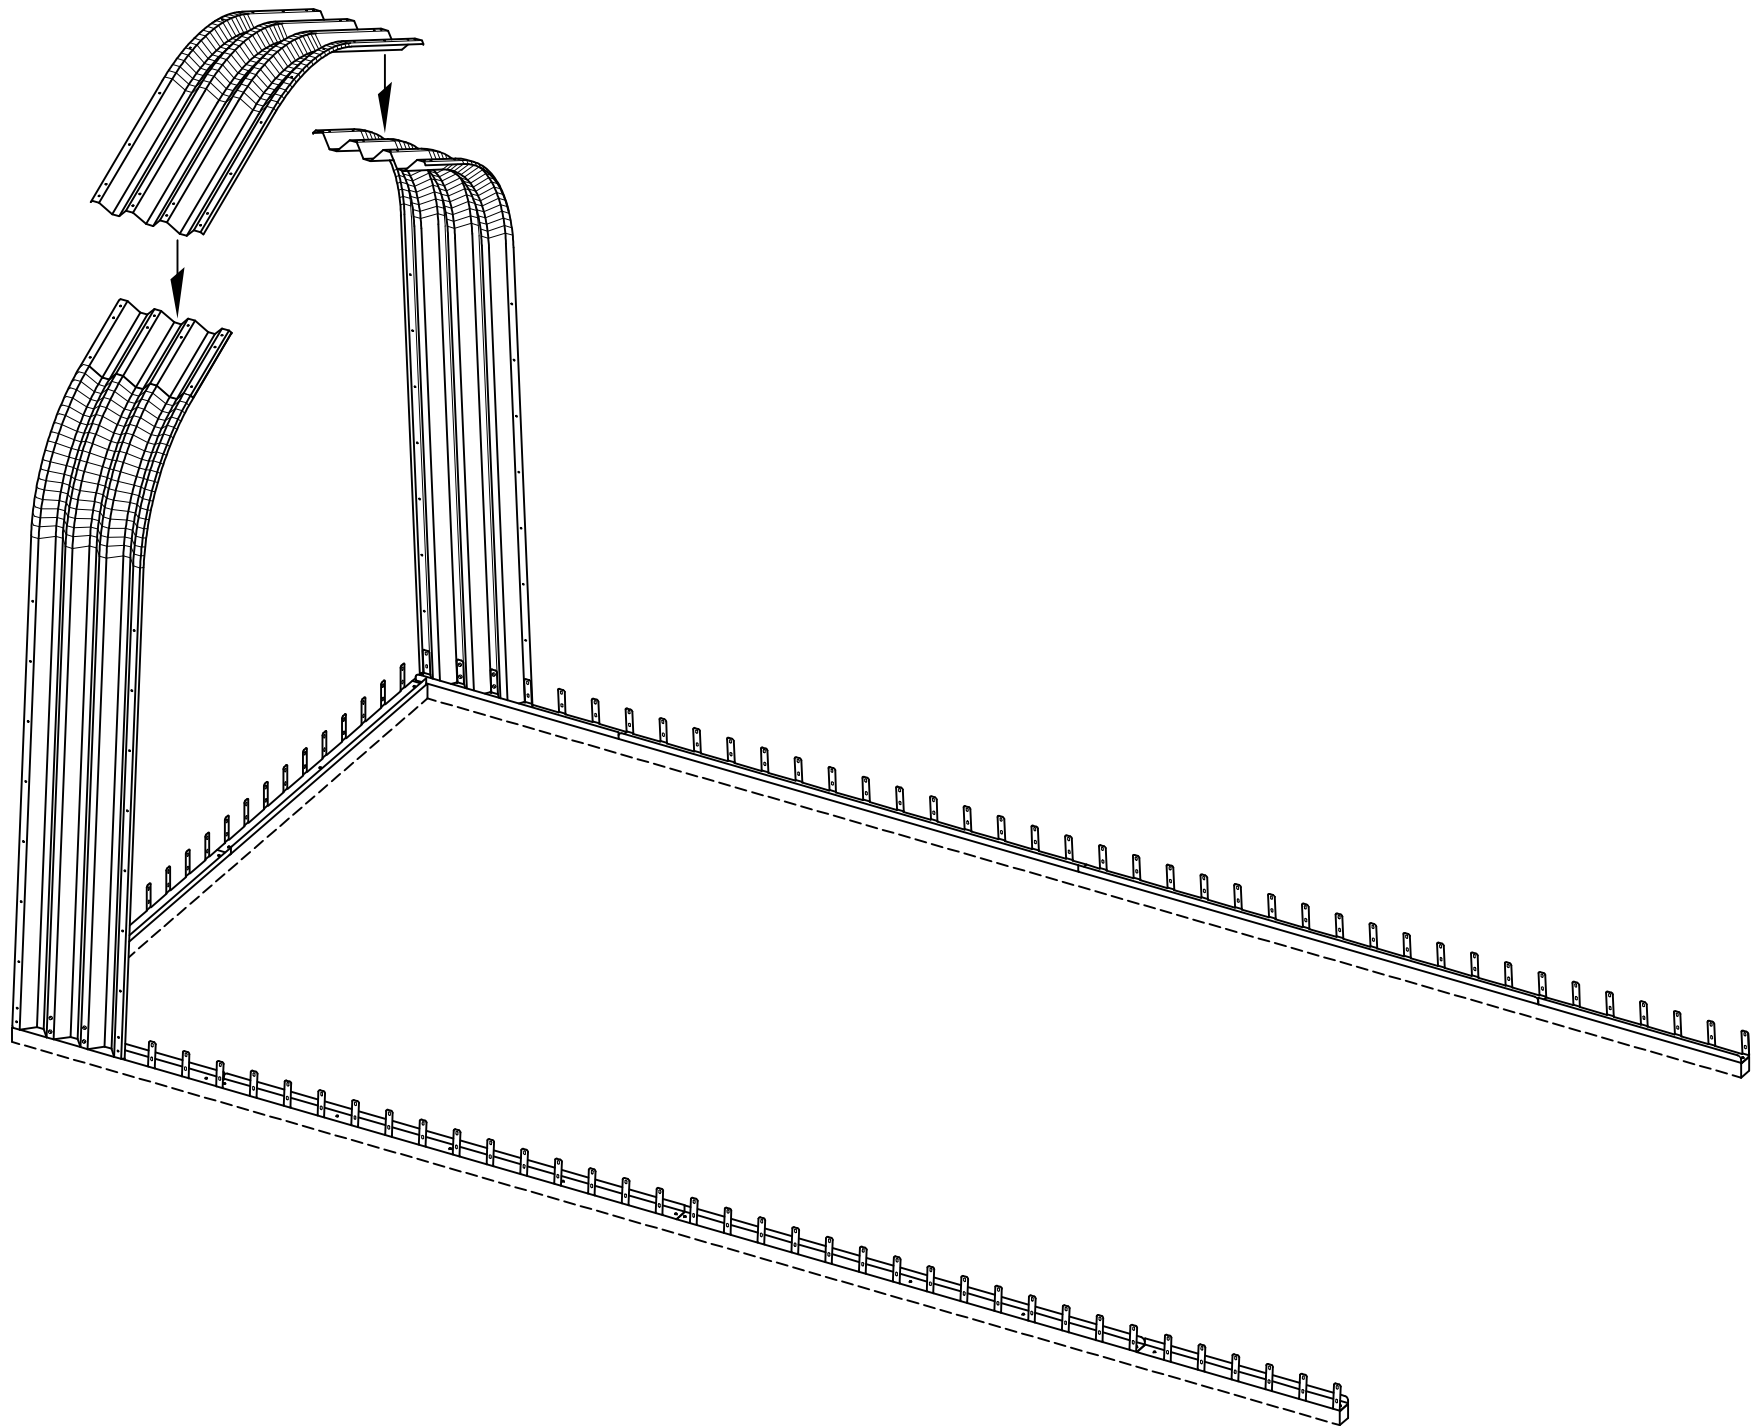


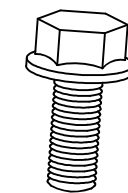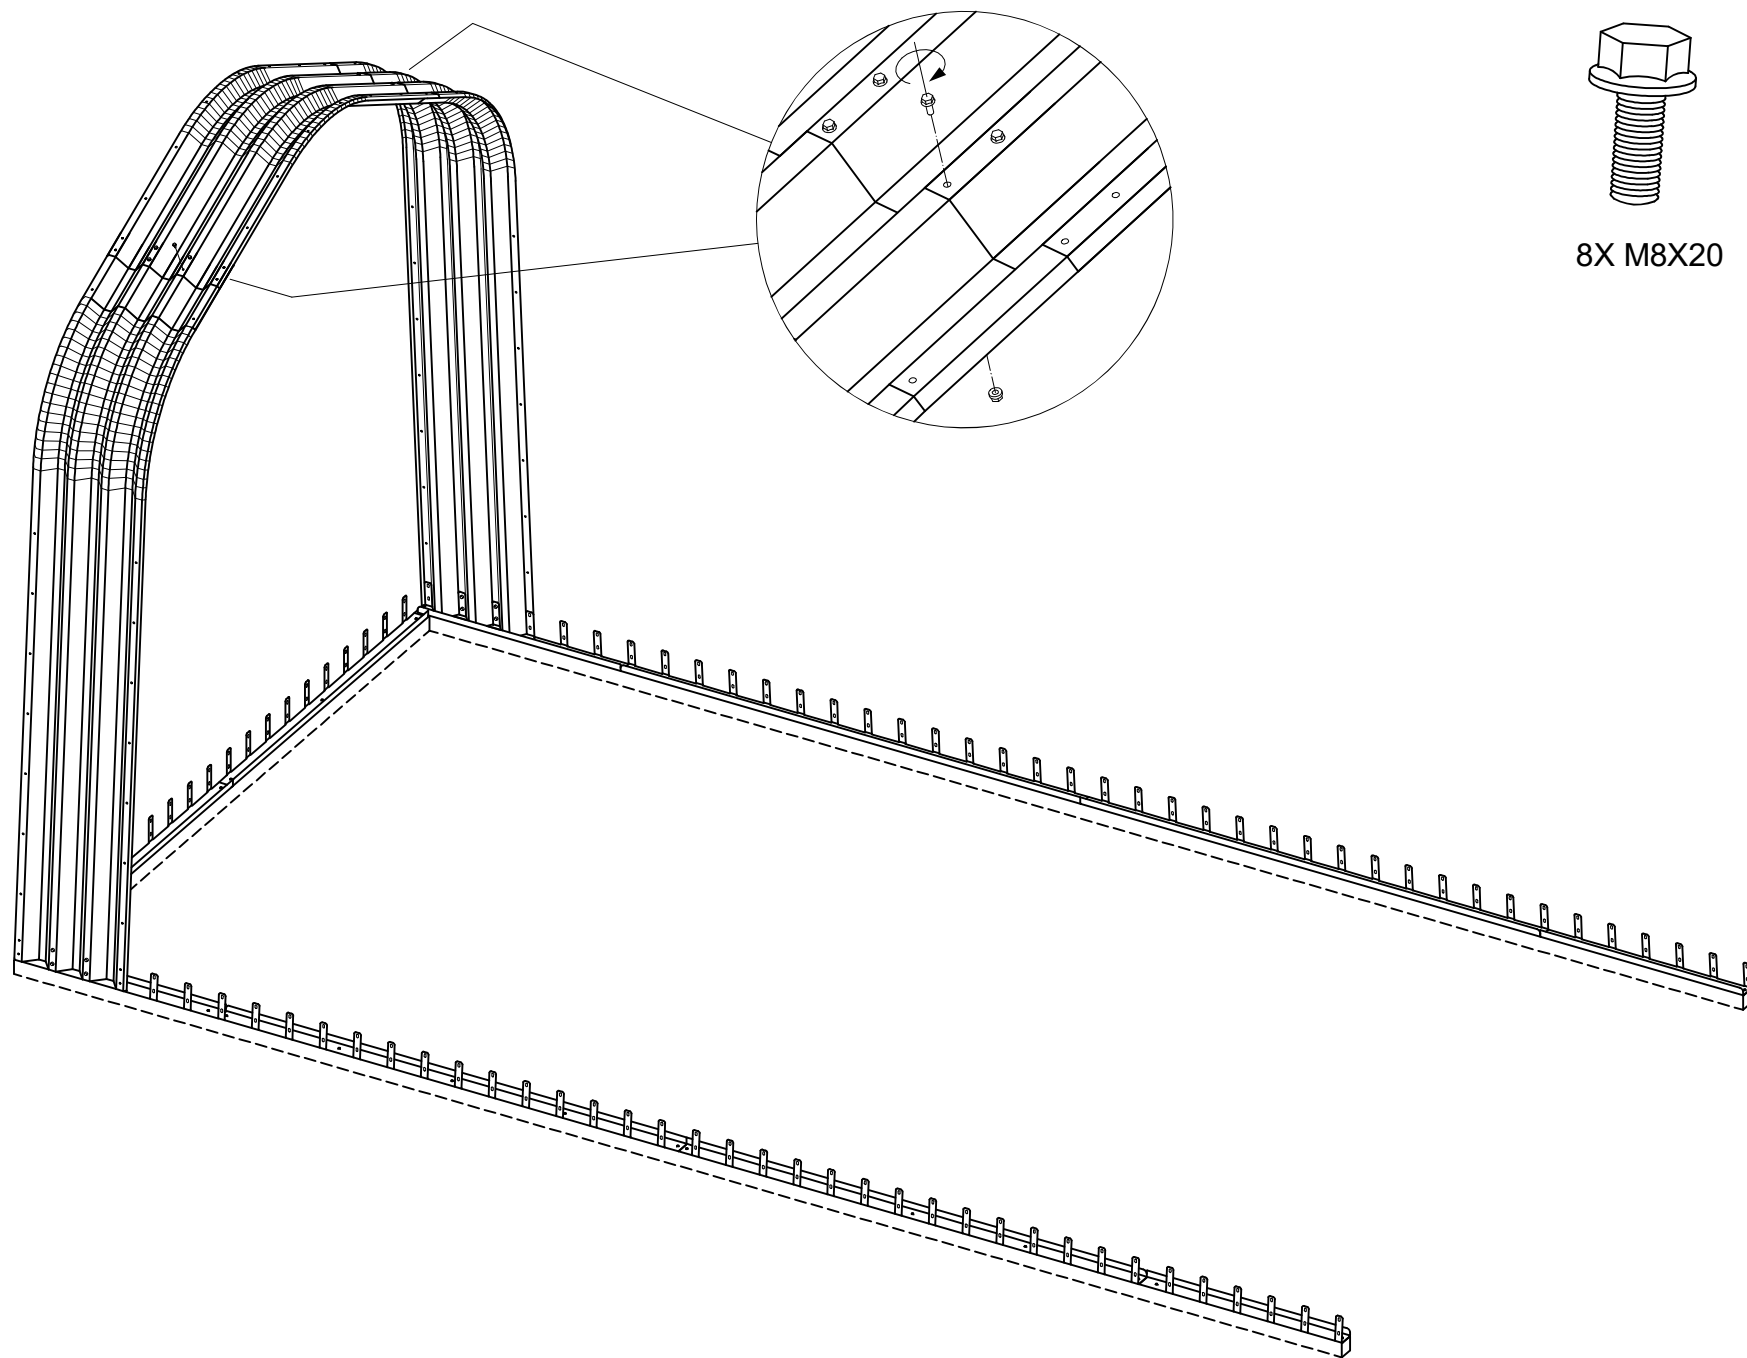



8X M8X20

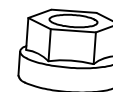




8X M8

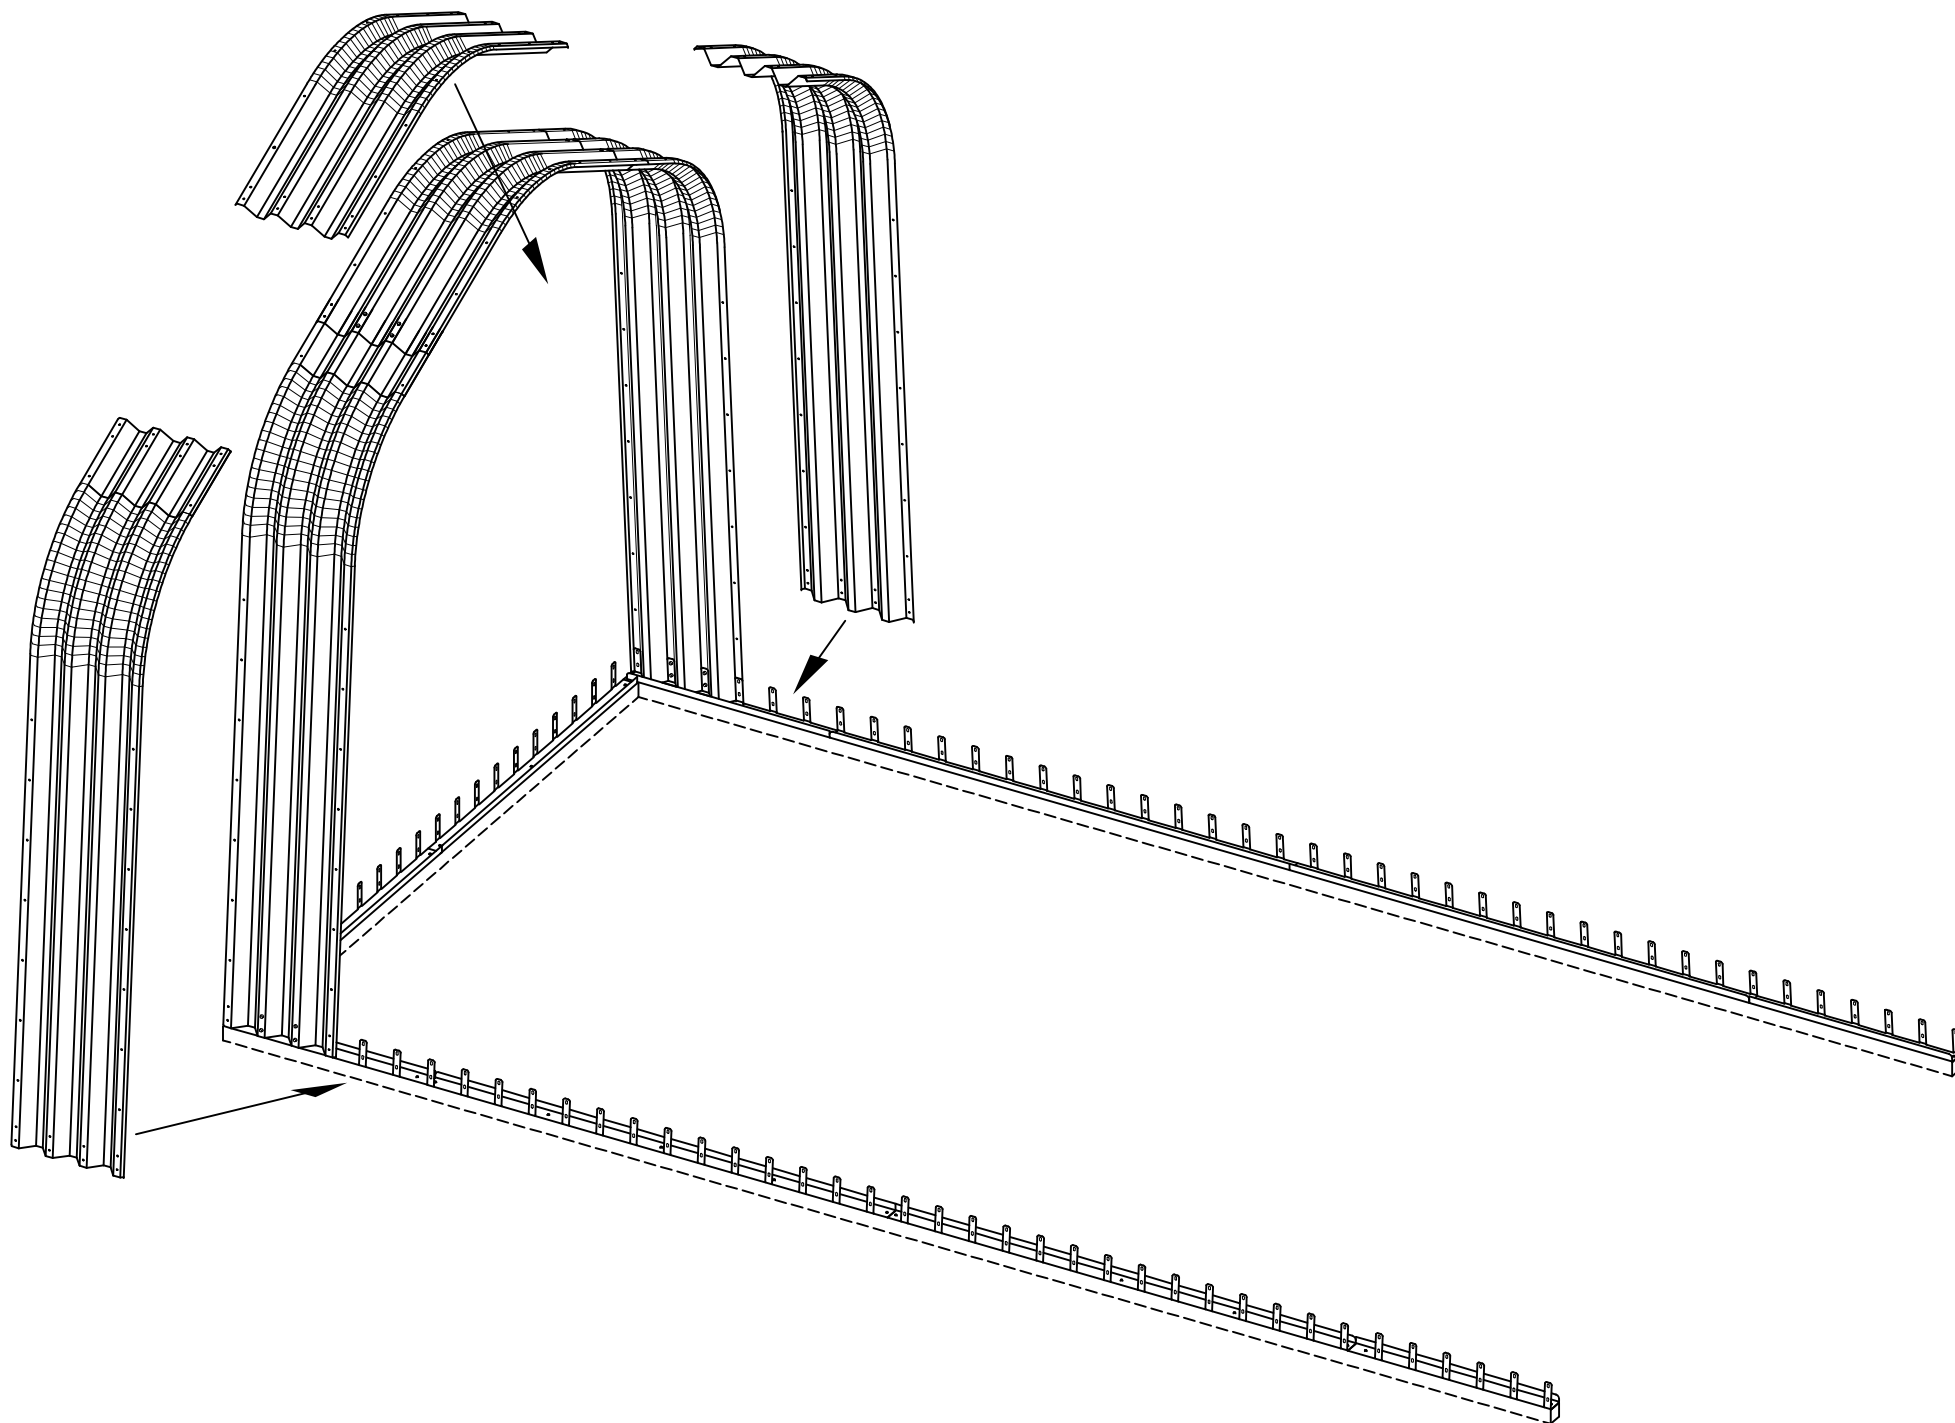

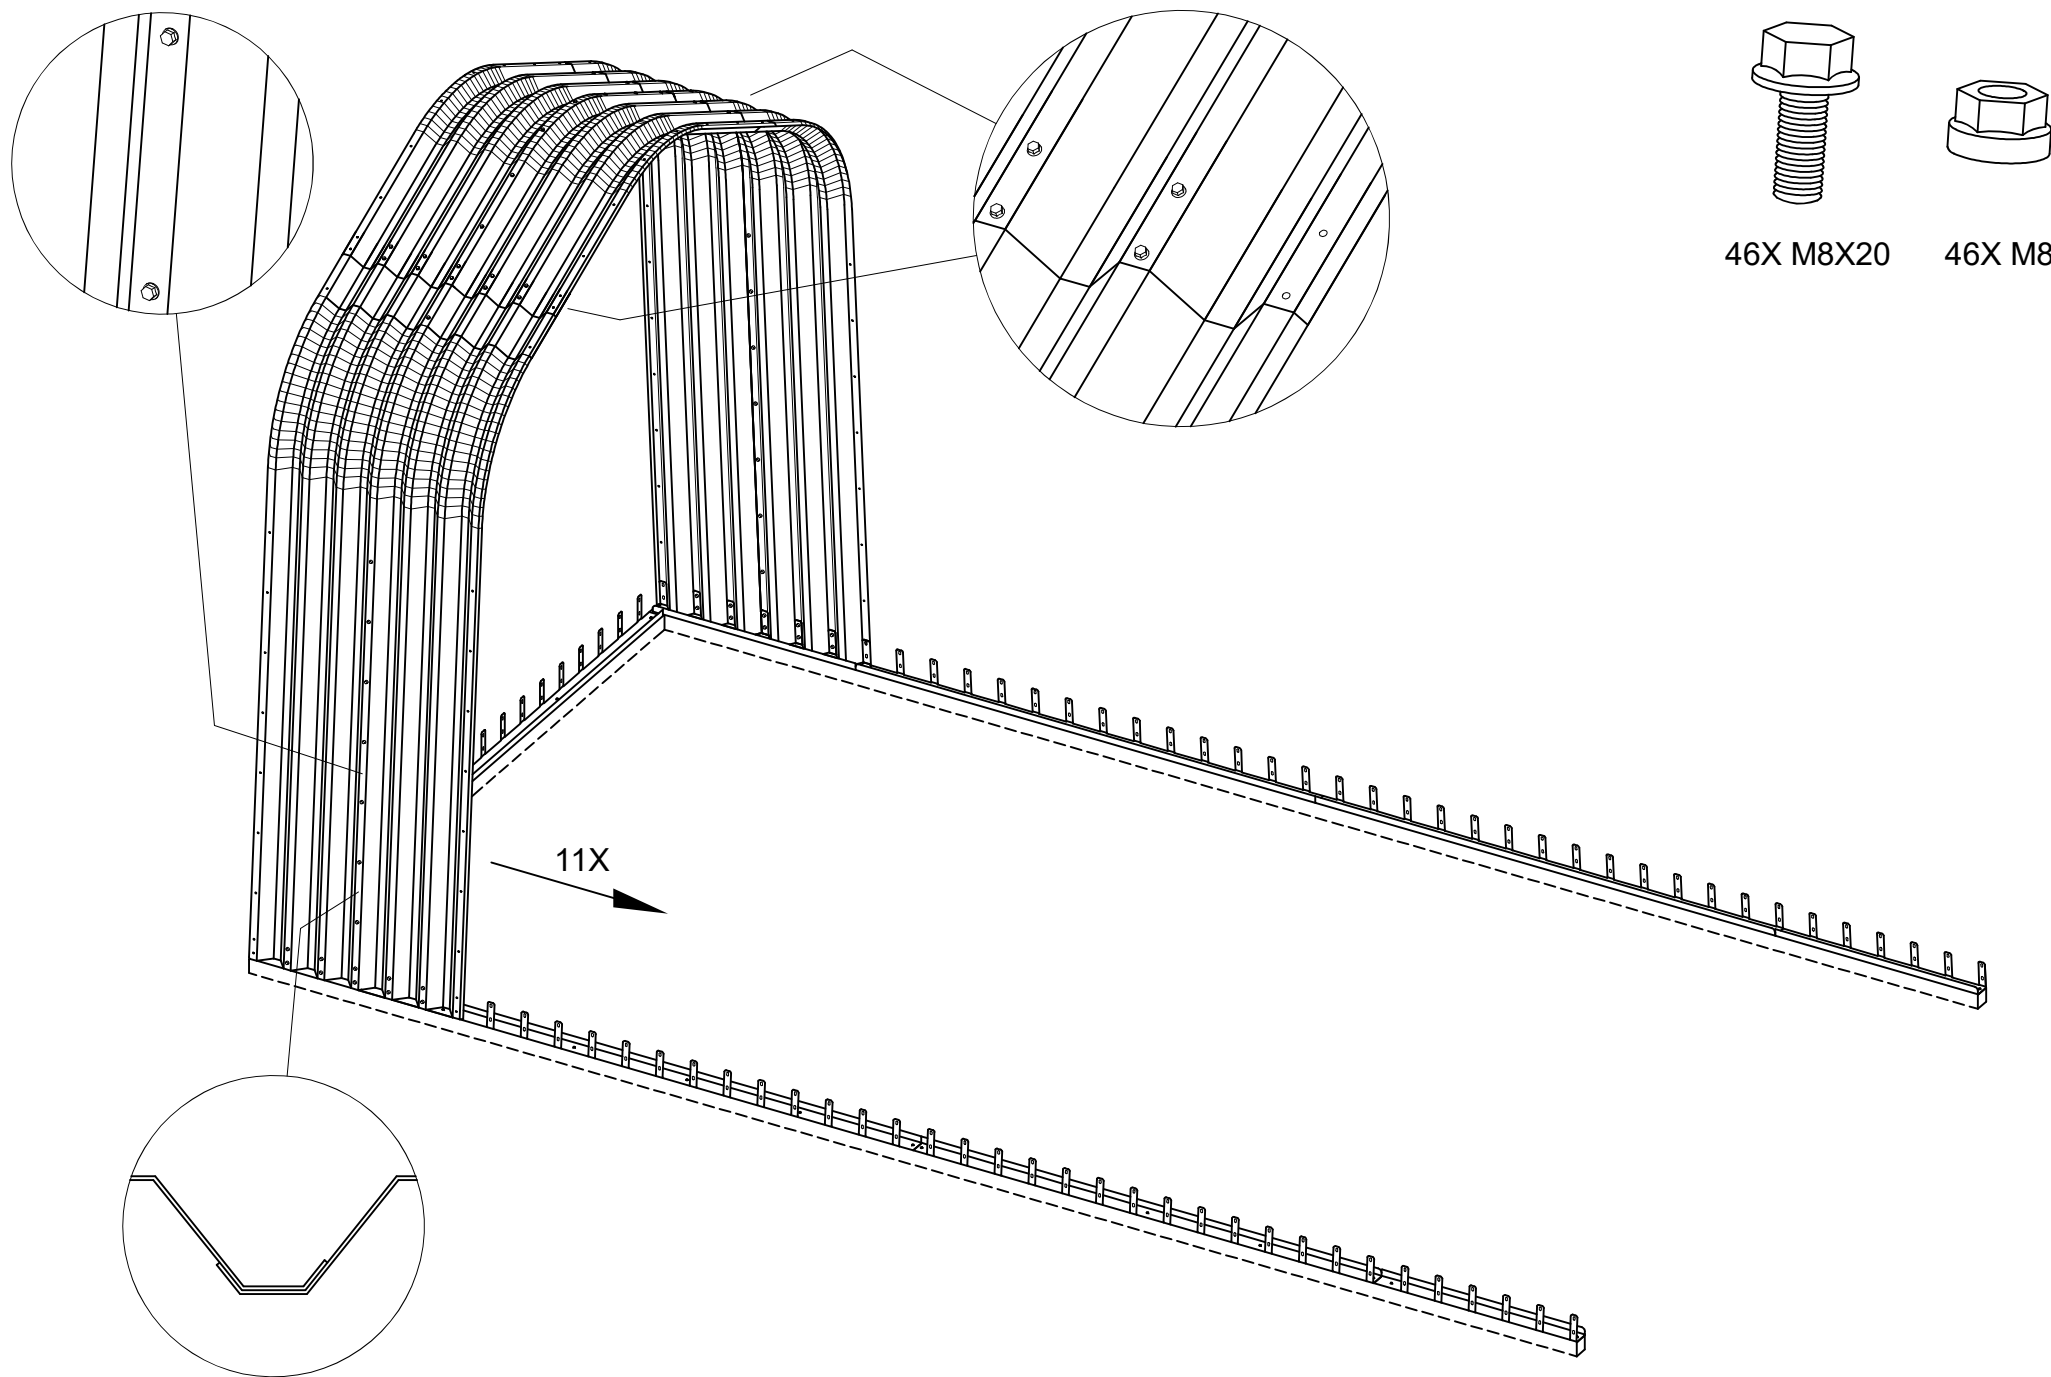


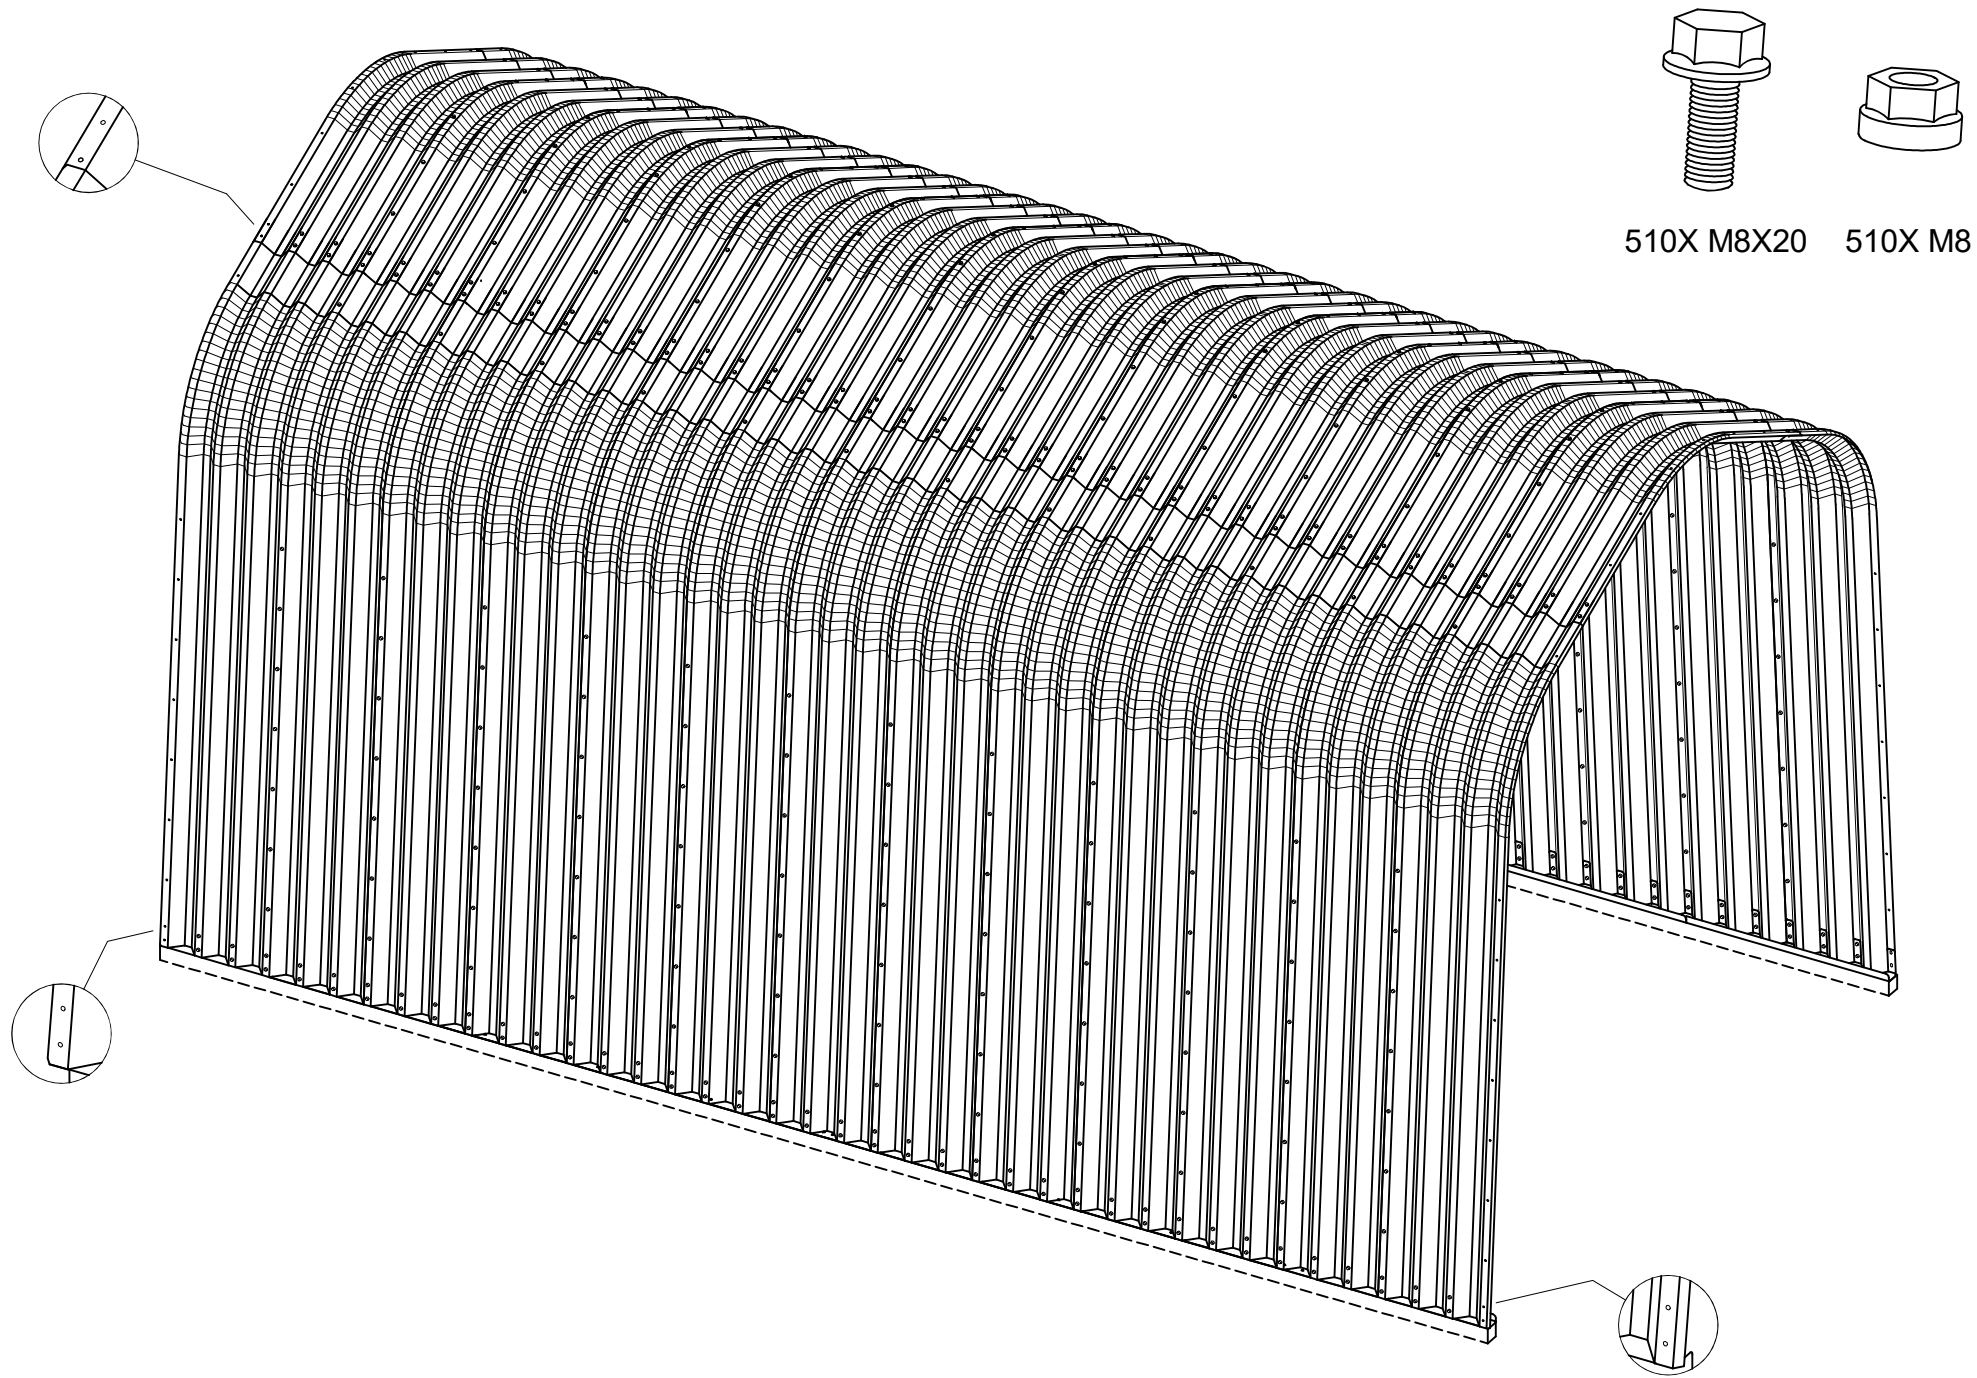

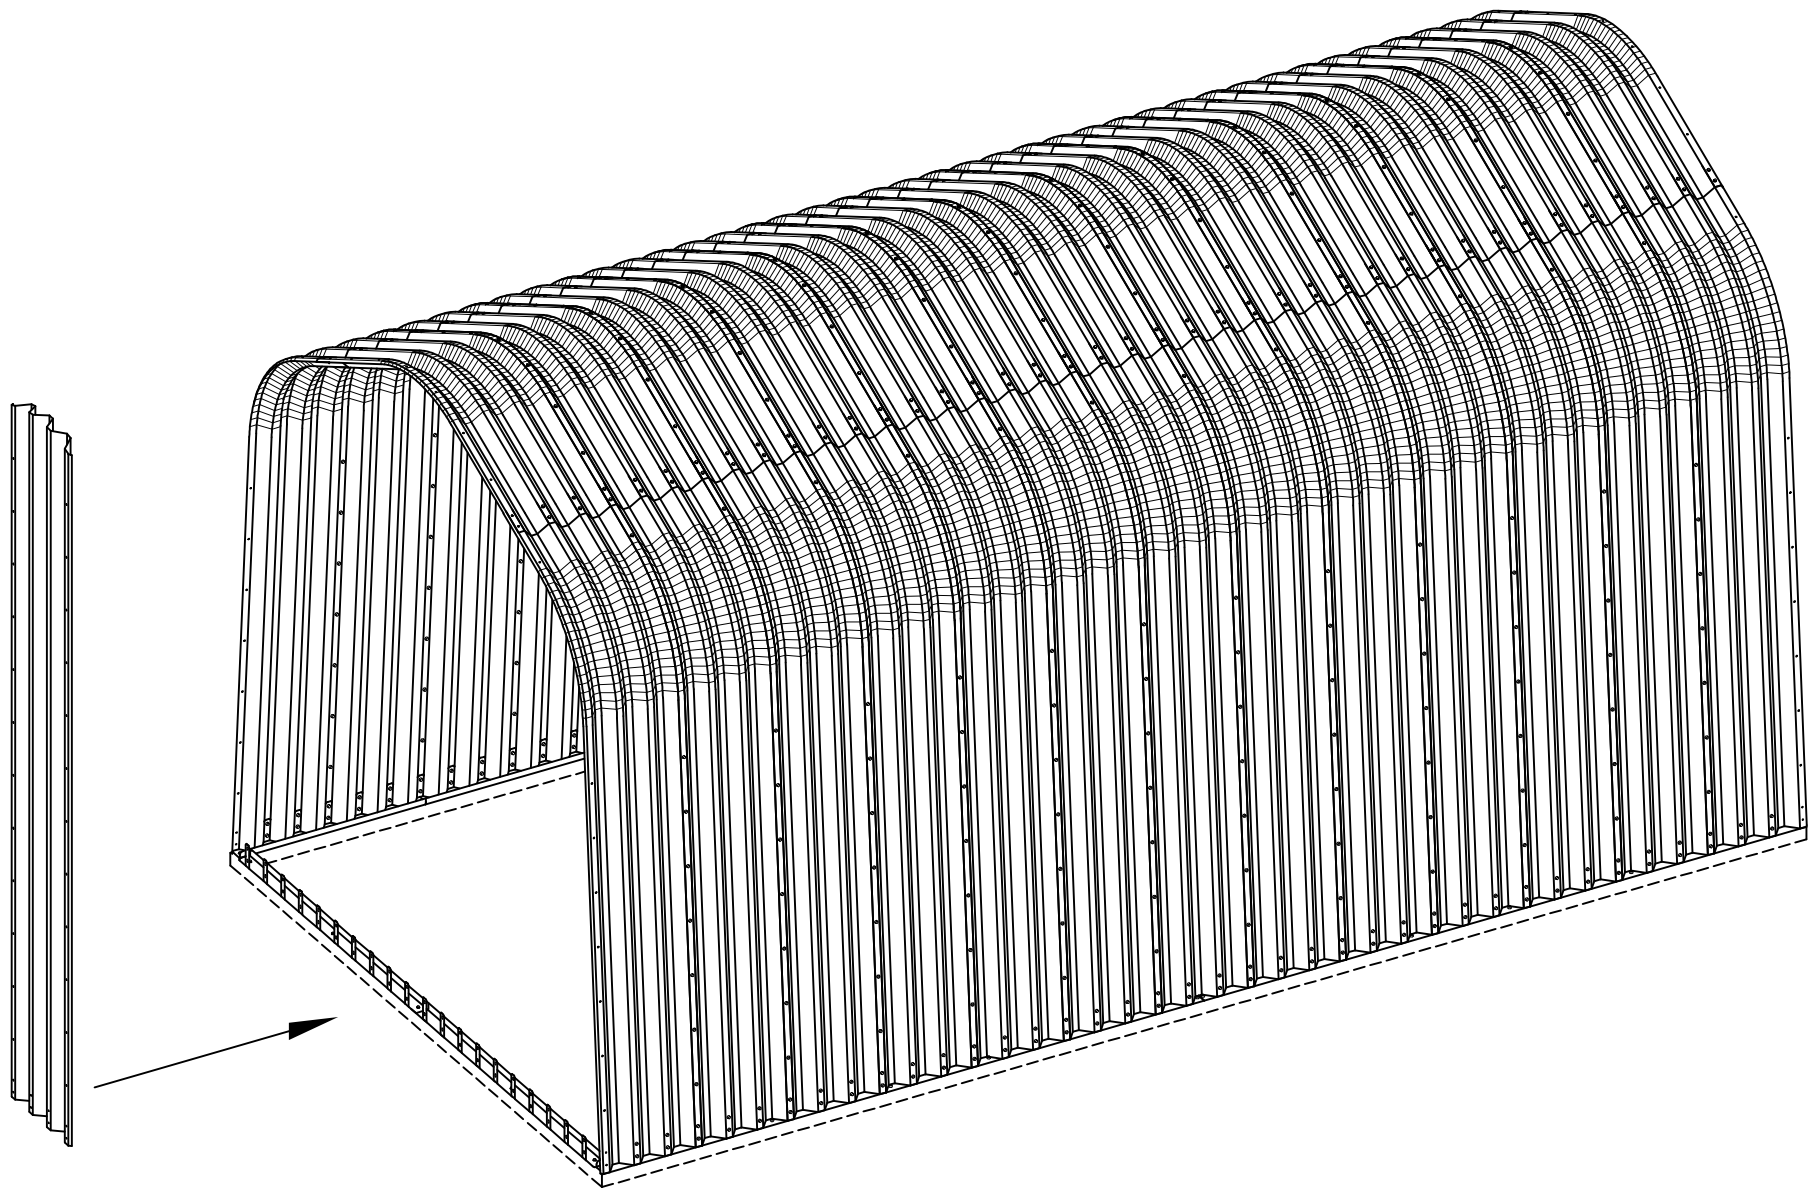


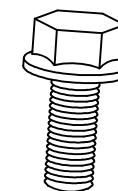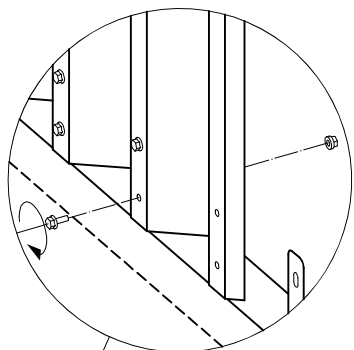








4X M8X20

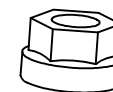


4X M8

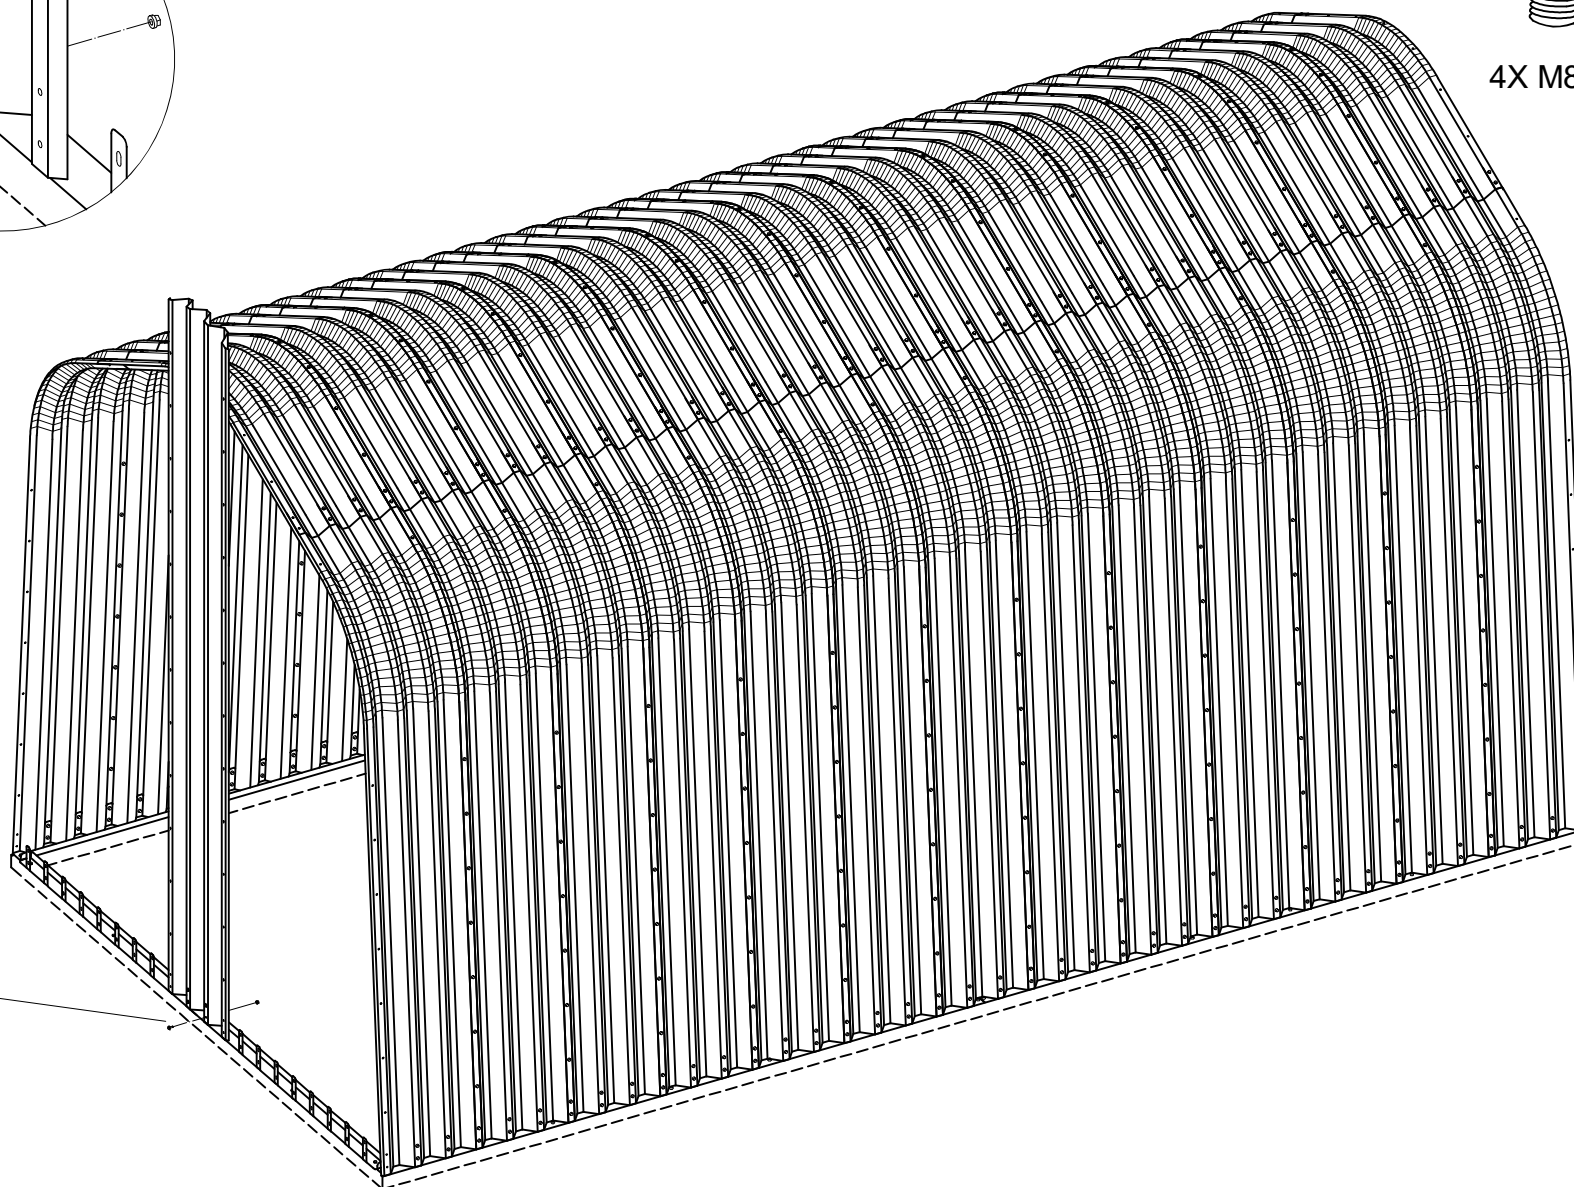

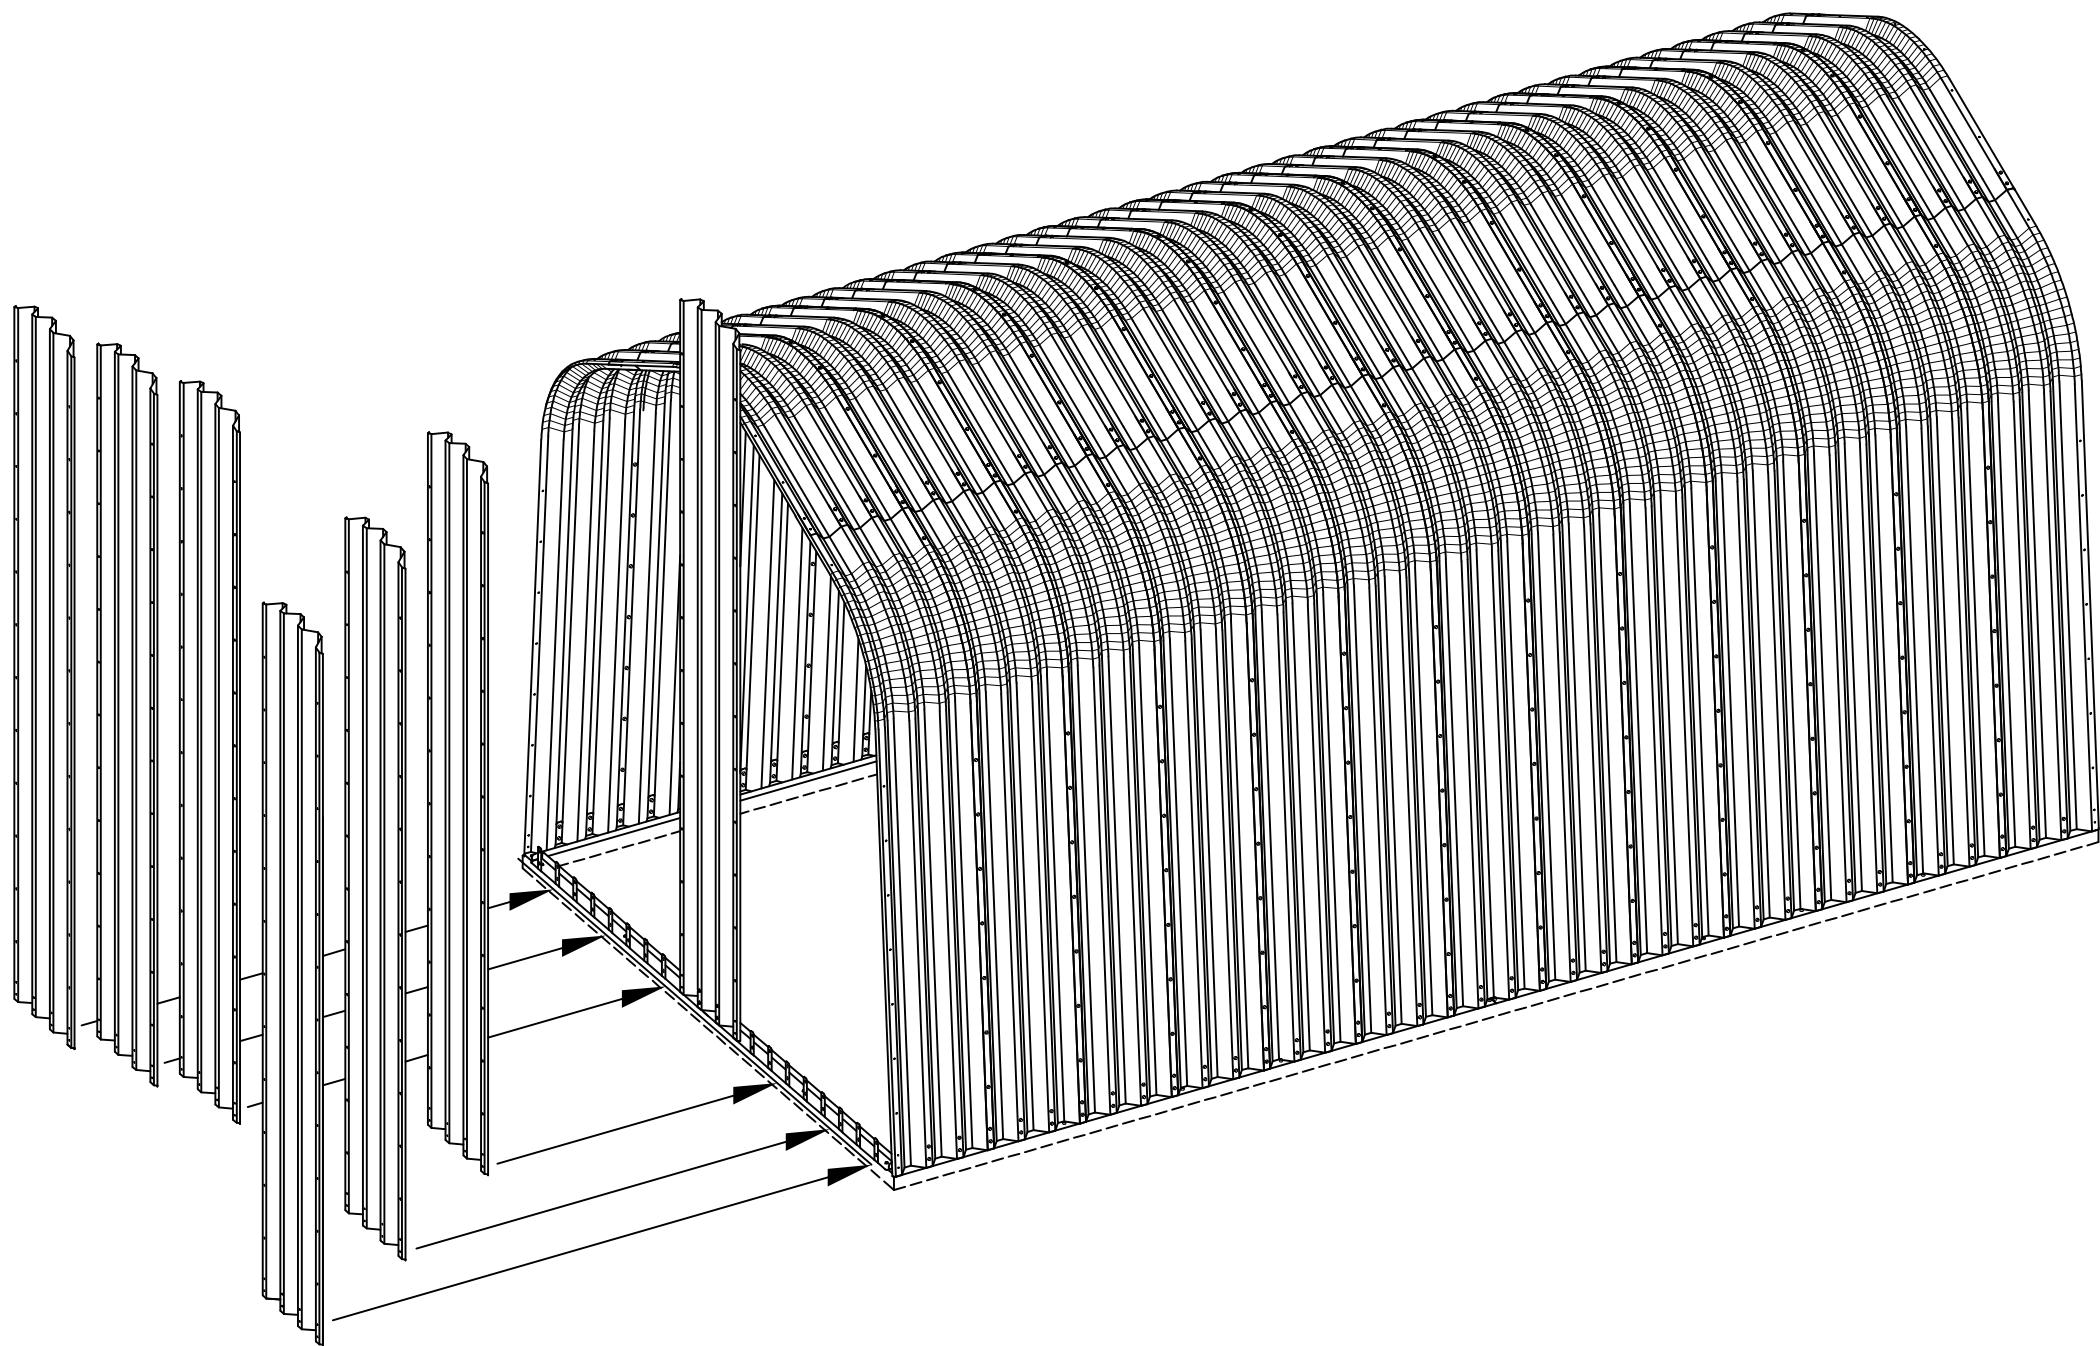


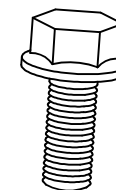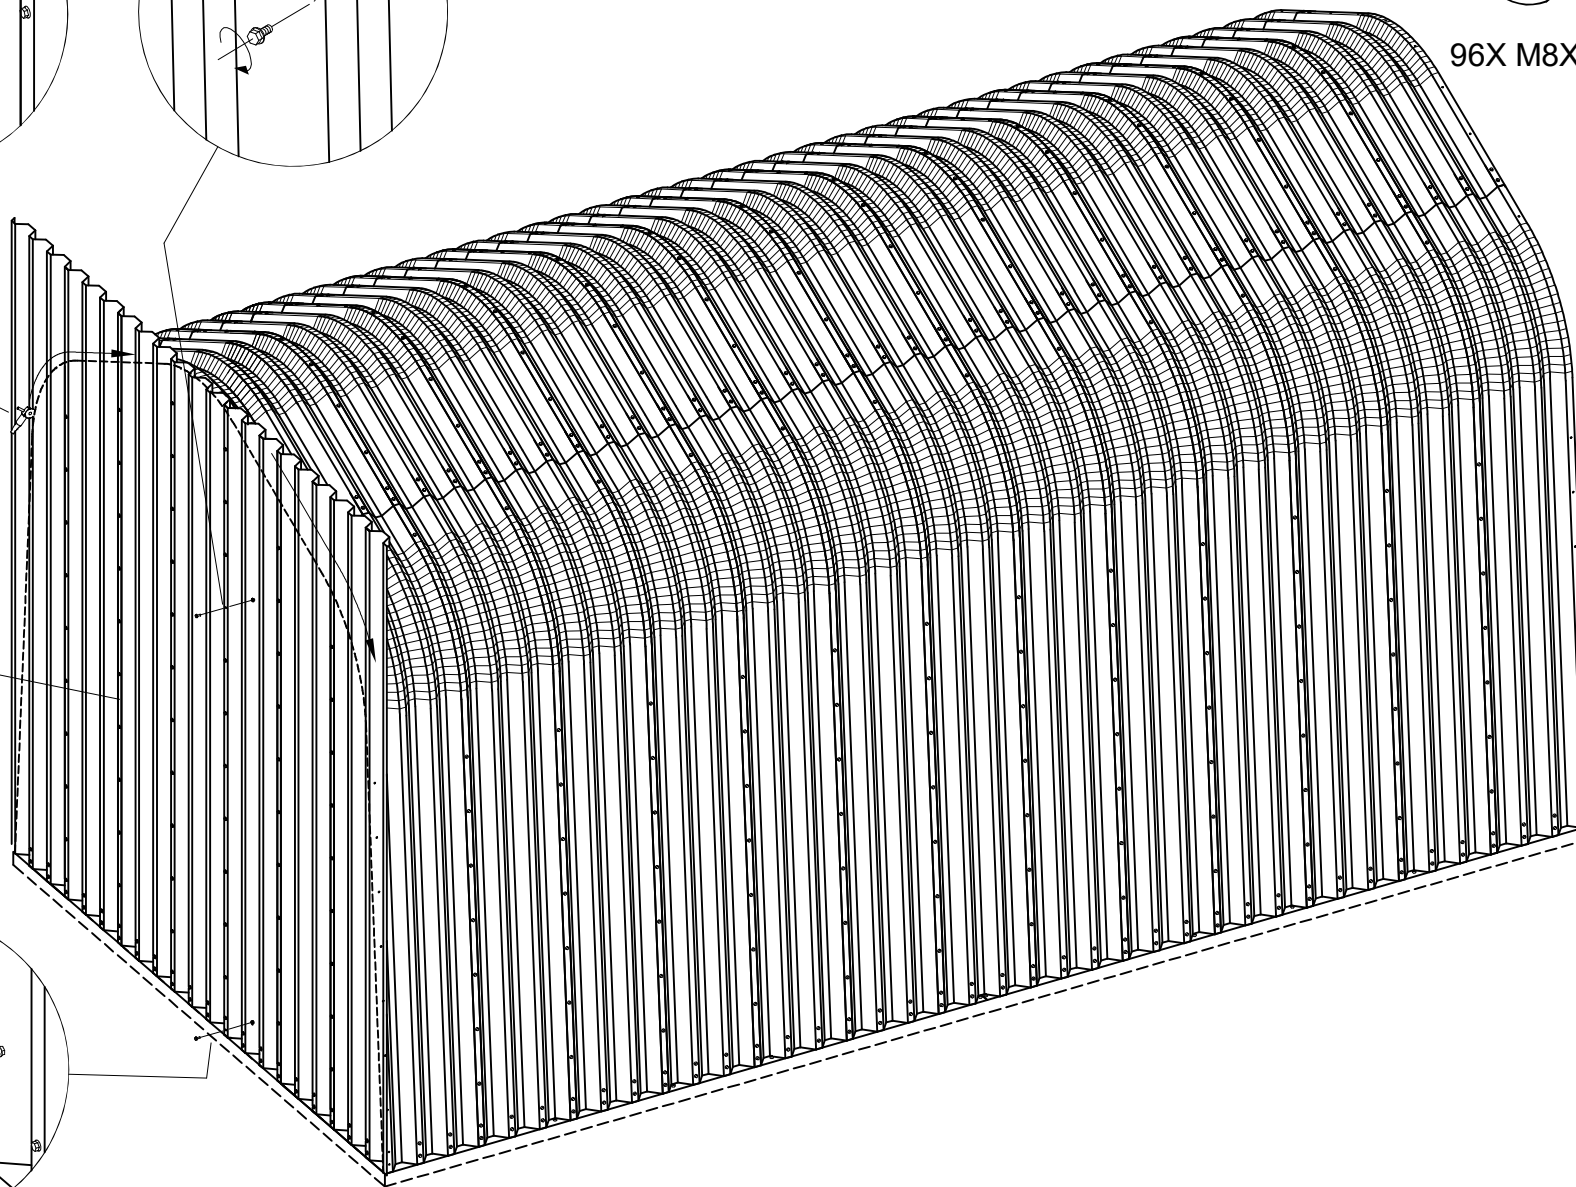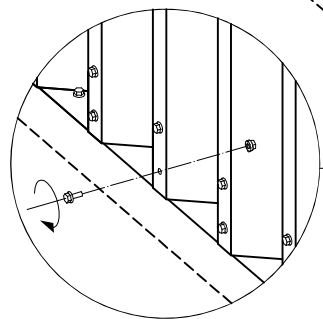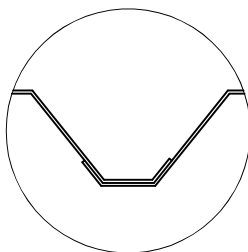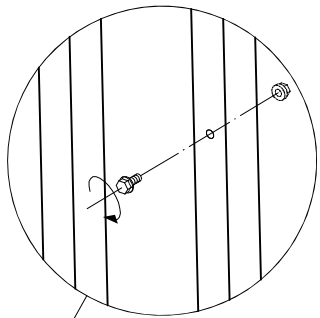
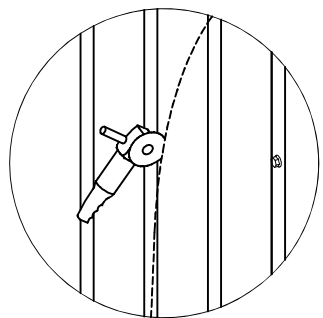


96X M8X20

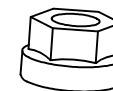

96X M8

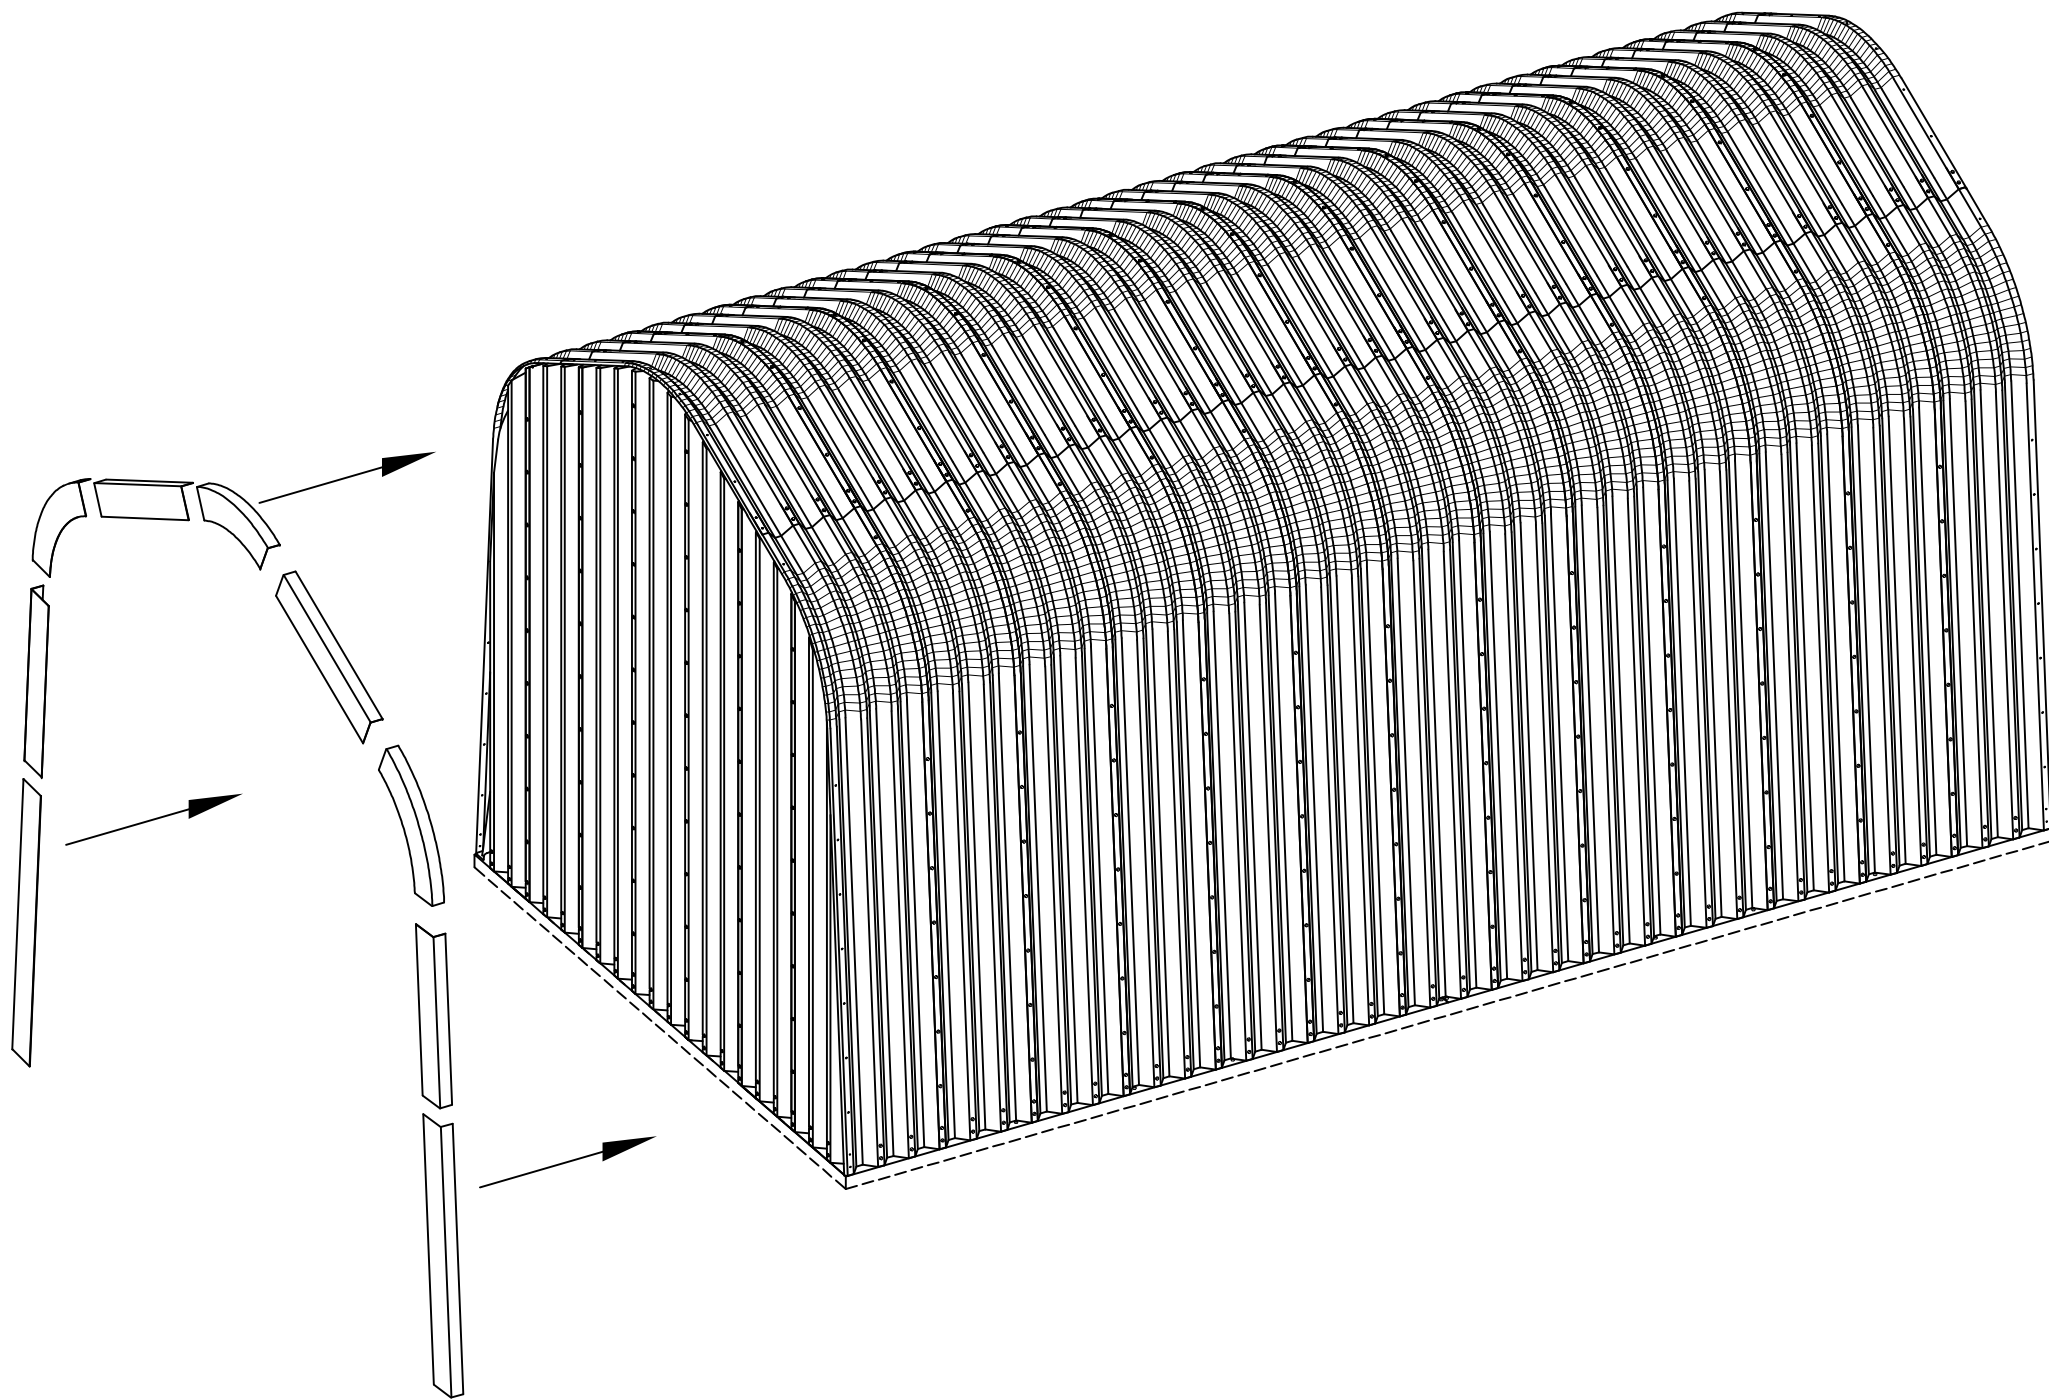

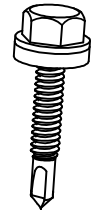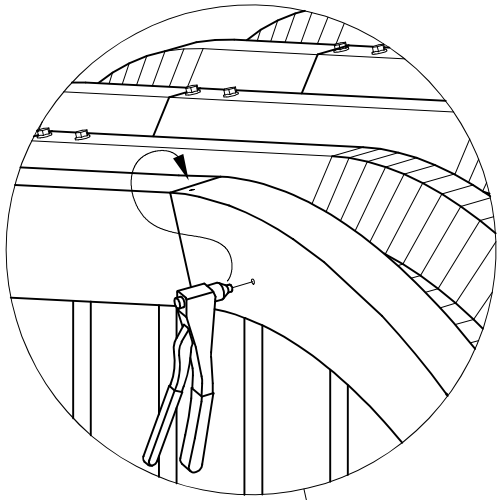



Alternativ
Farmarskruv 40X




Popnit 60X

Placeras ut med jämnt avstånd
och antal längs med vindplåtarna.


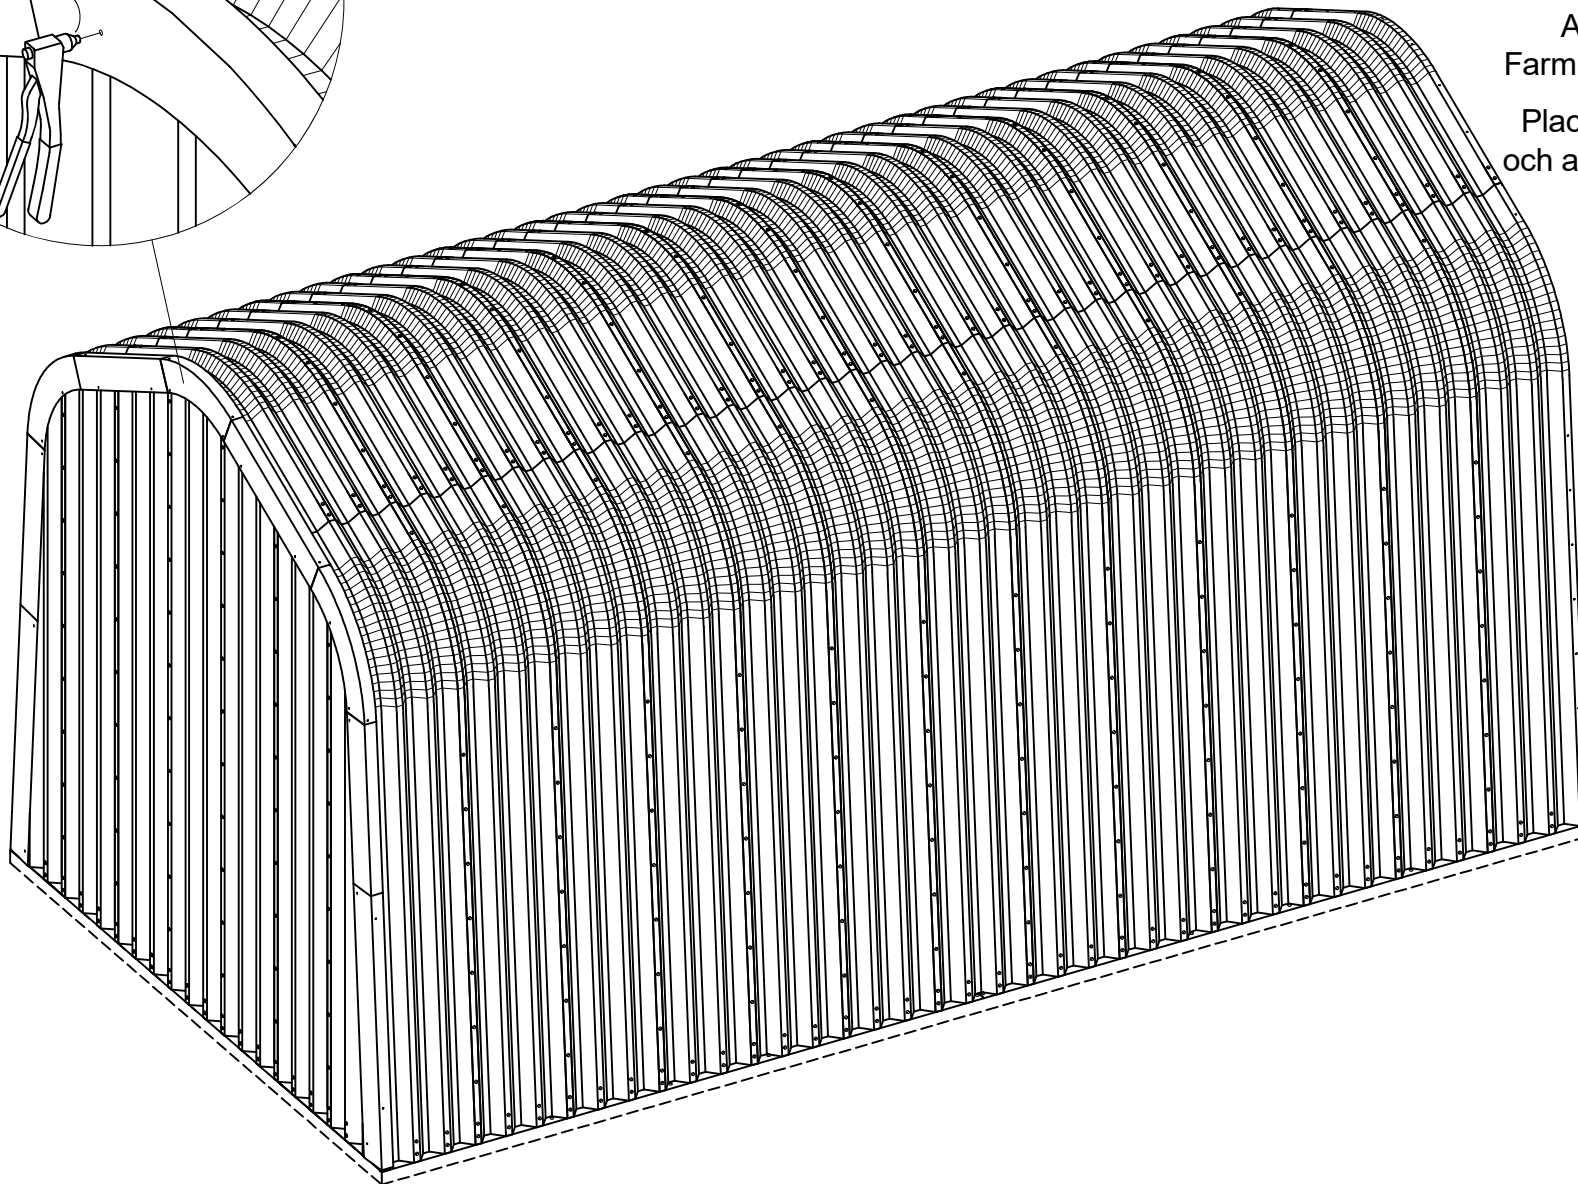


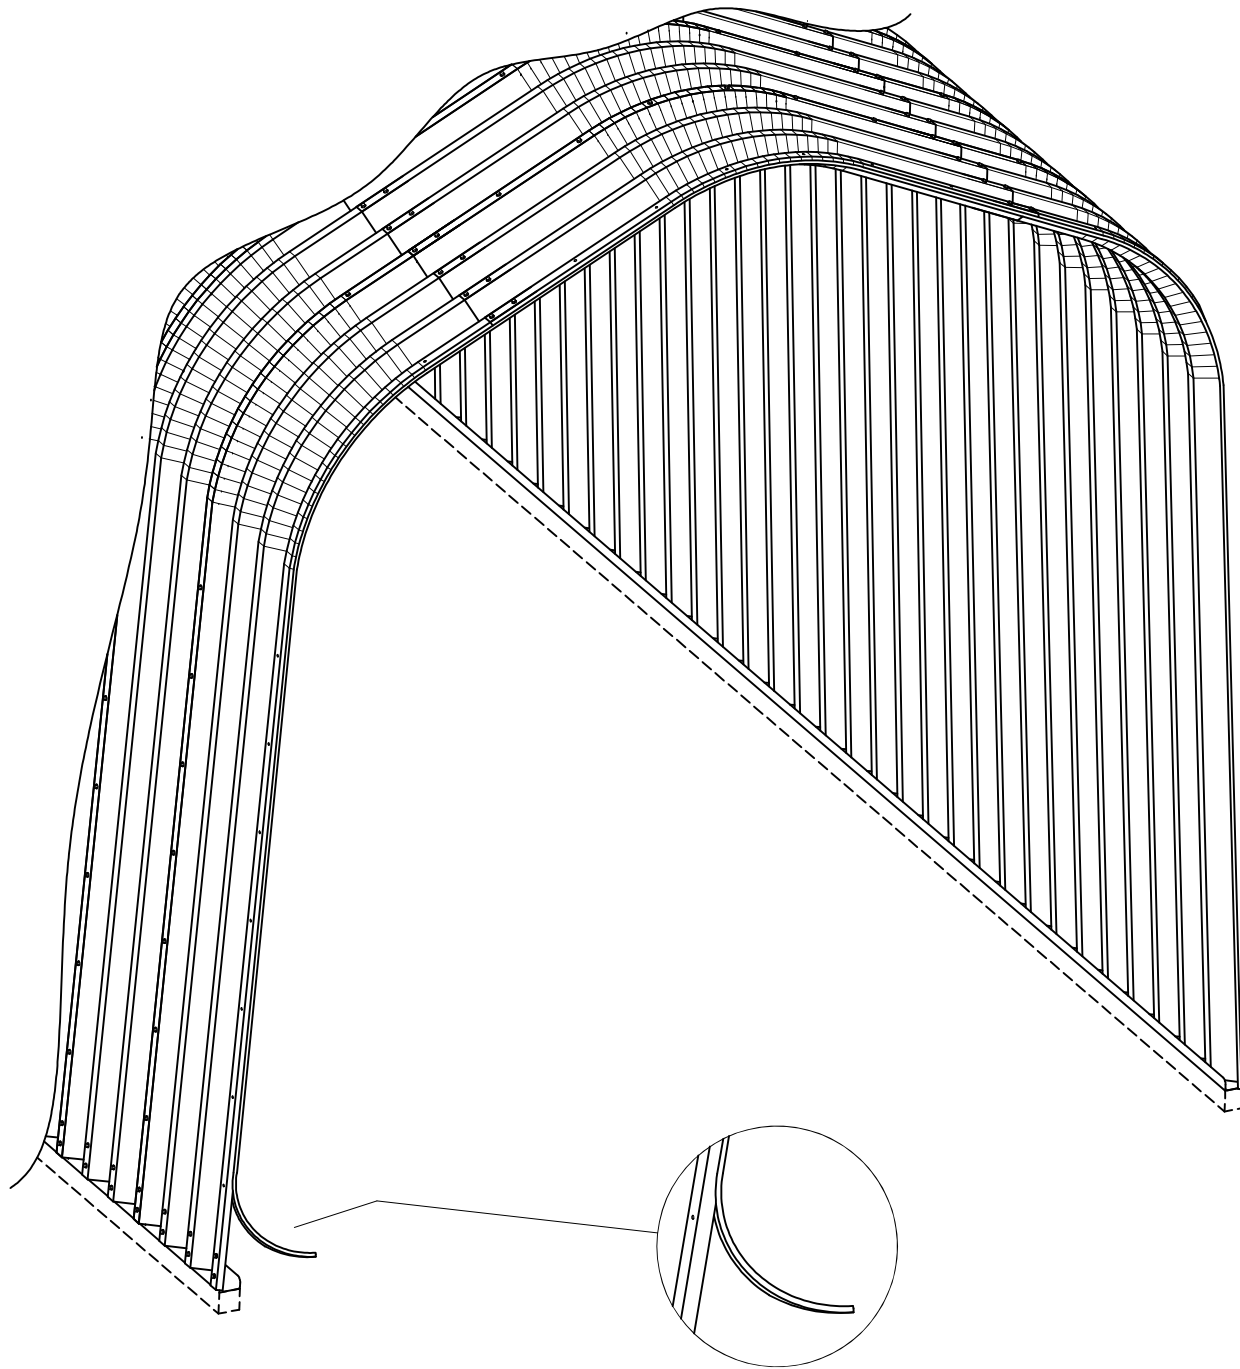

INKLÄDNADSSATS ART NR. 29106-1

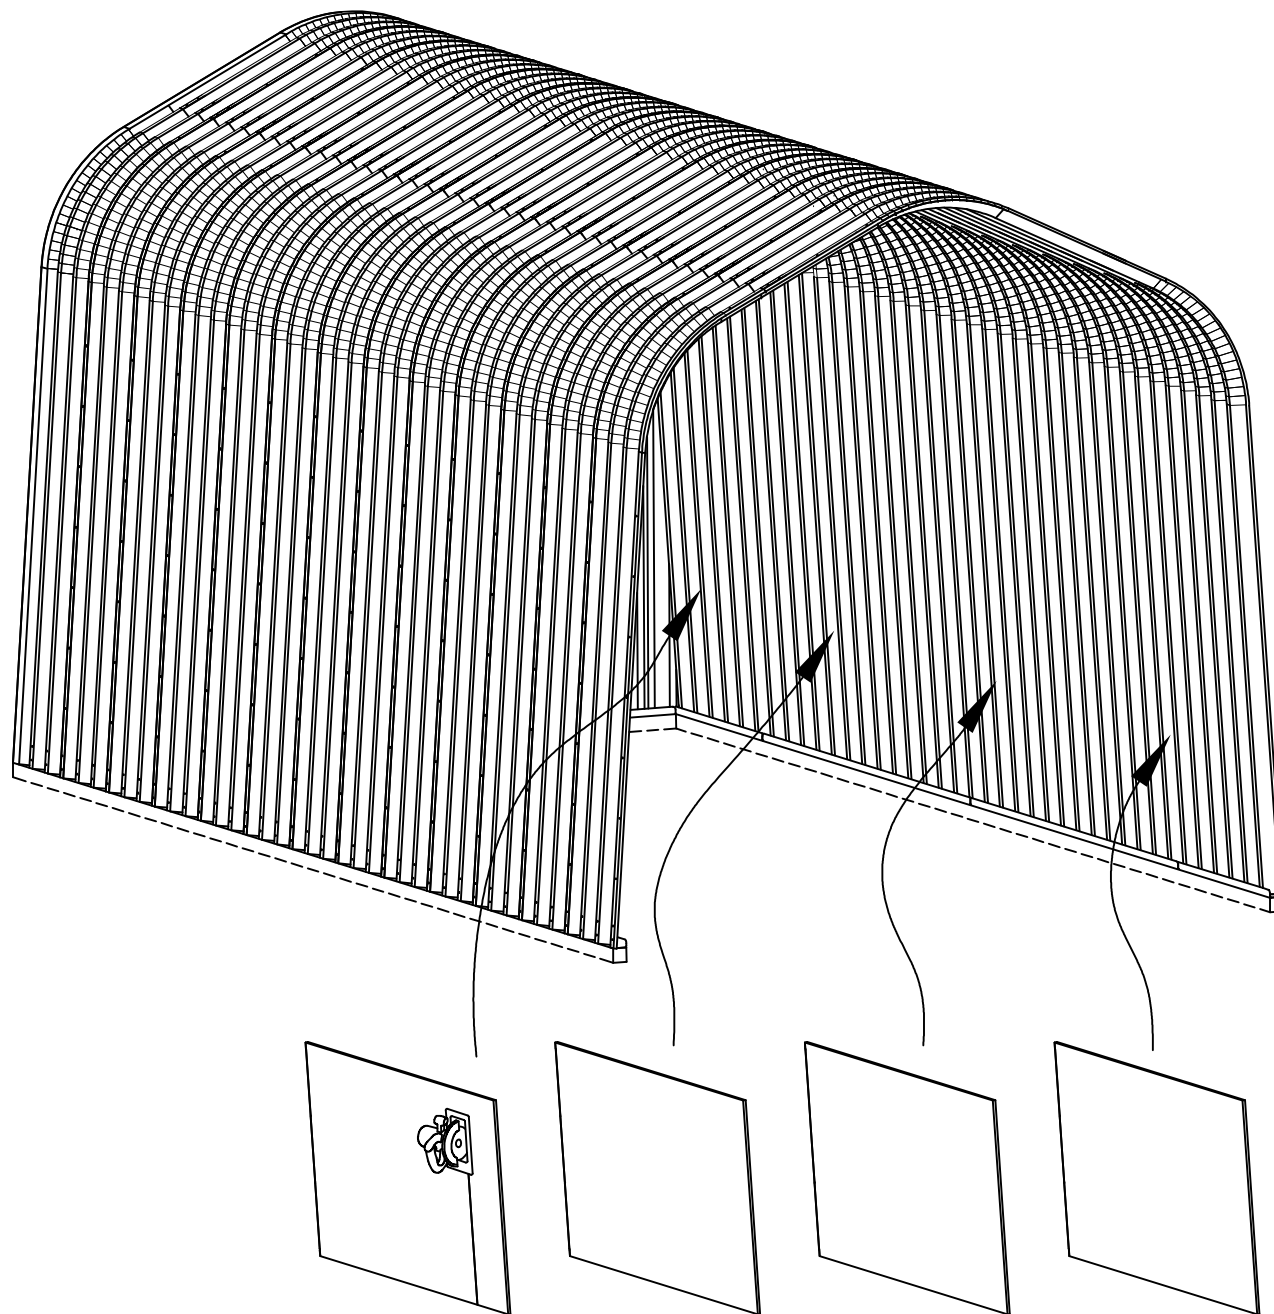

INKLÄDNADSSATS ART NR. 29106-1

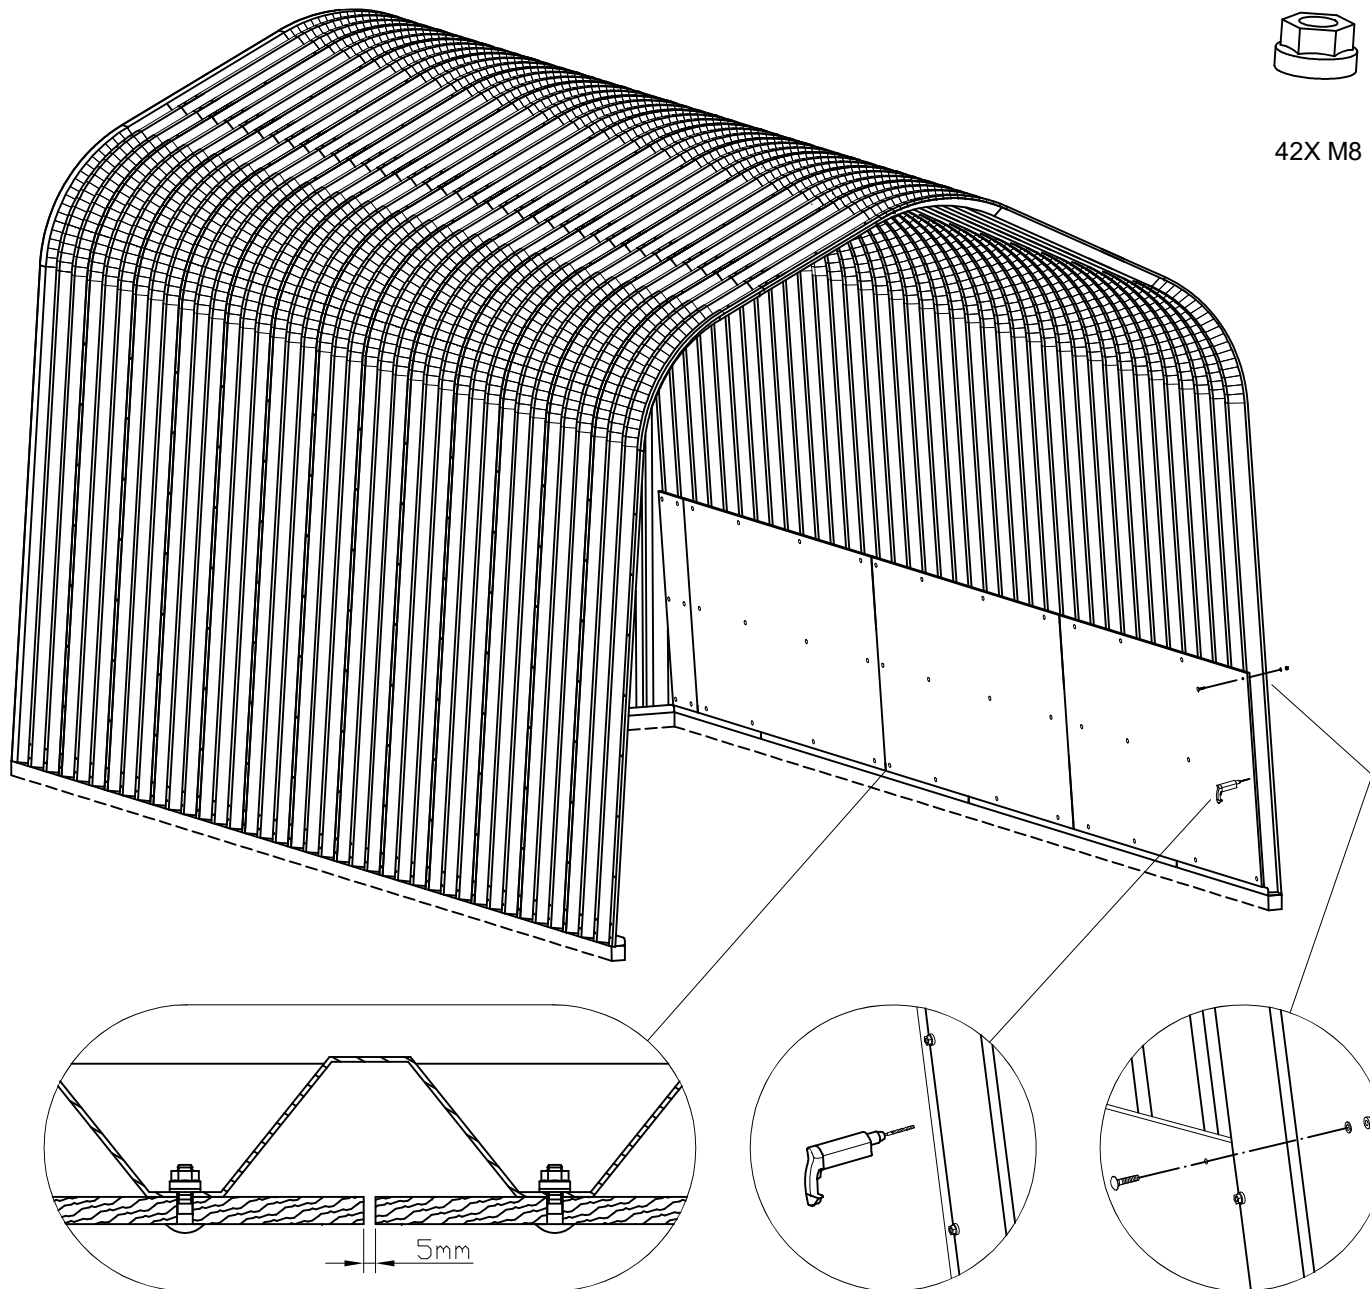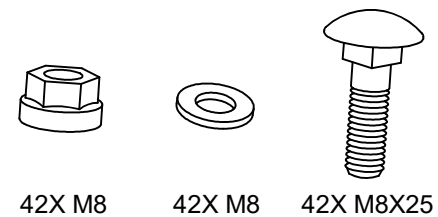

UPPREPA STEGEN PÅ SIDA 20-21 FÖR MOTSAIT SIDA AV BÅGHALLEN